


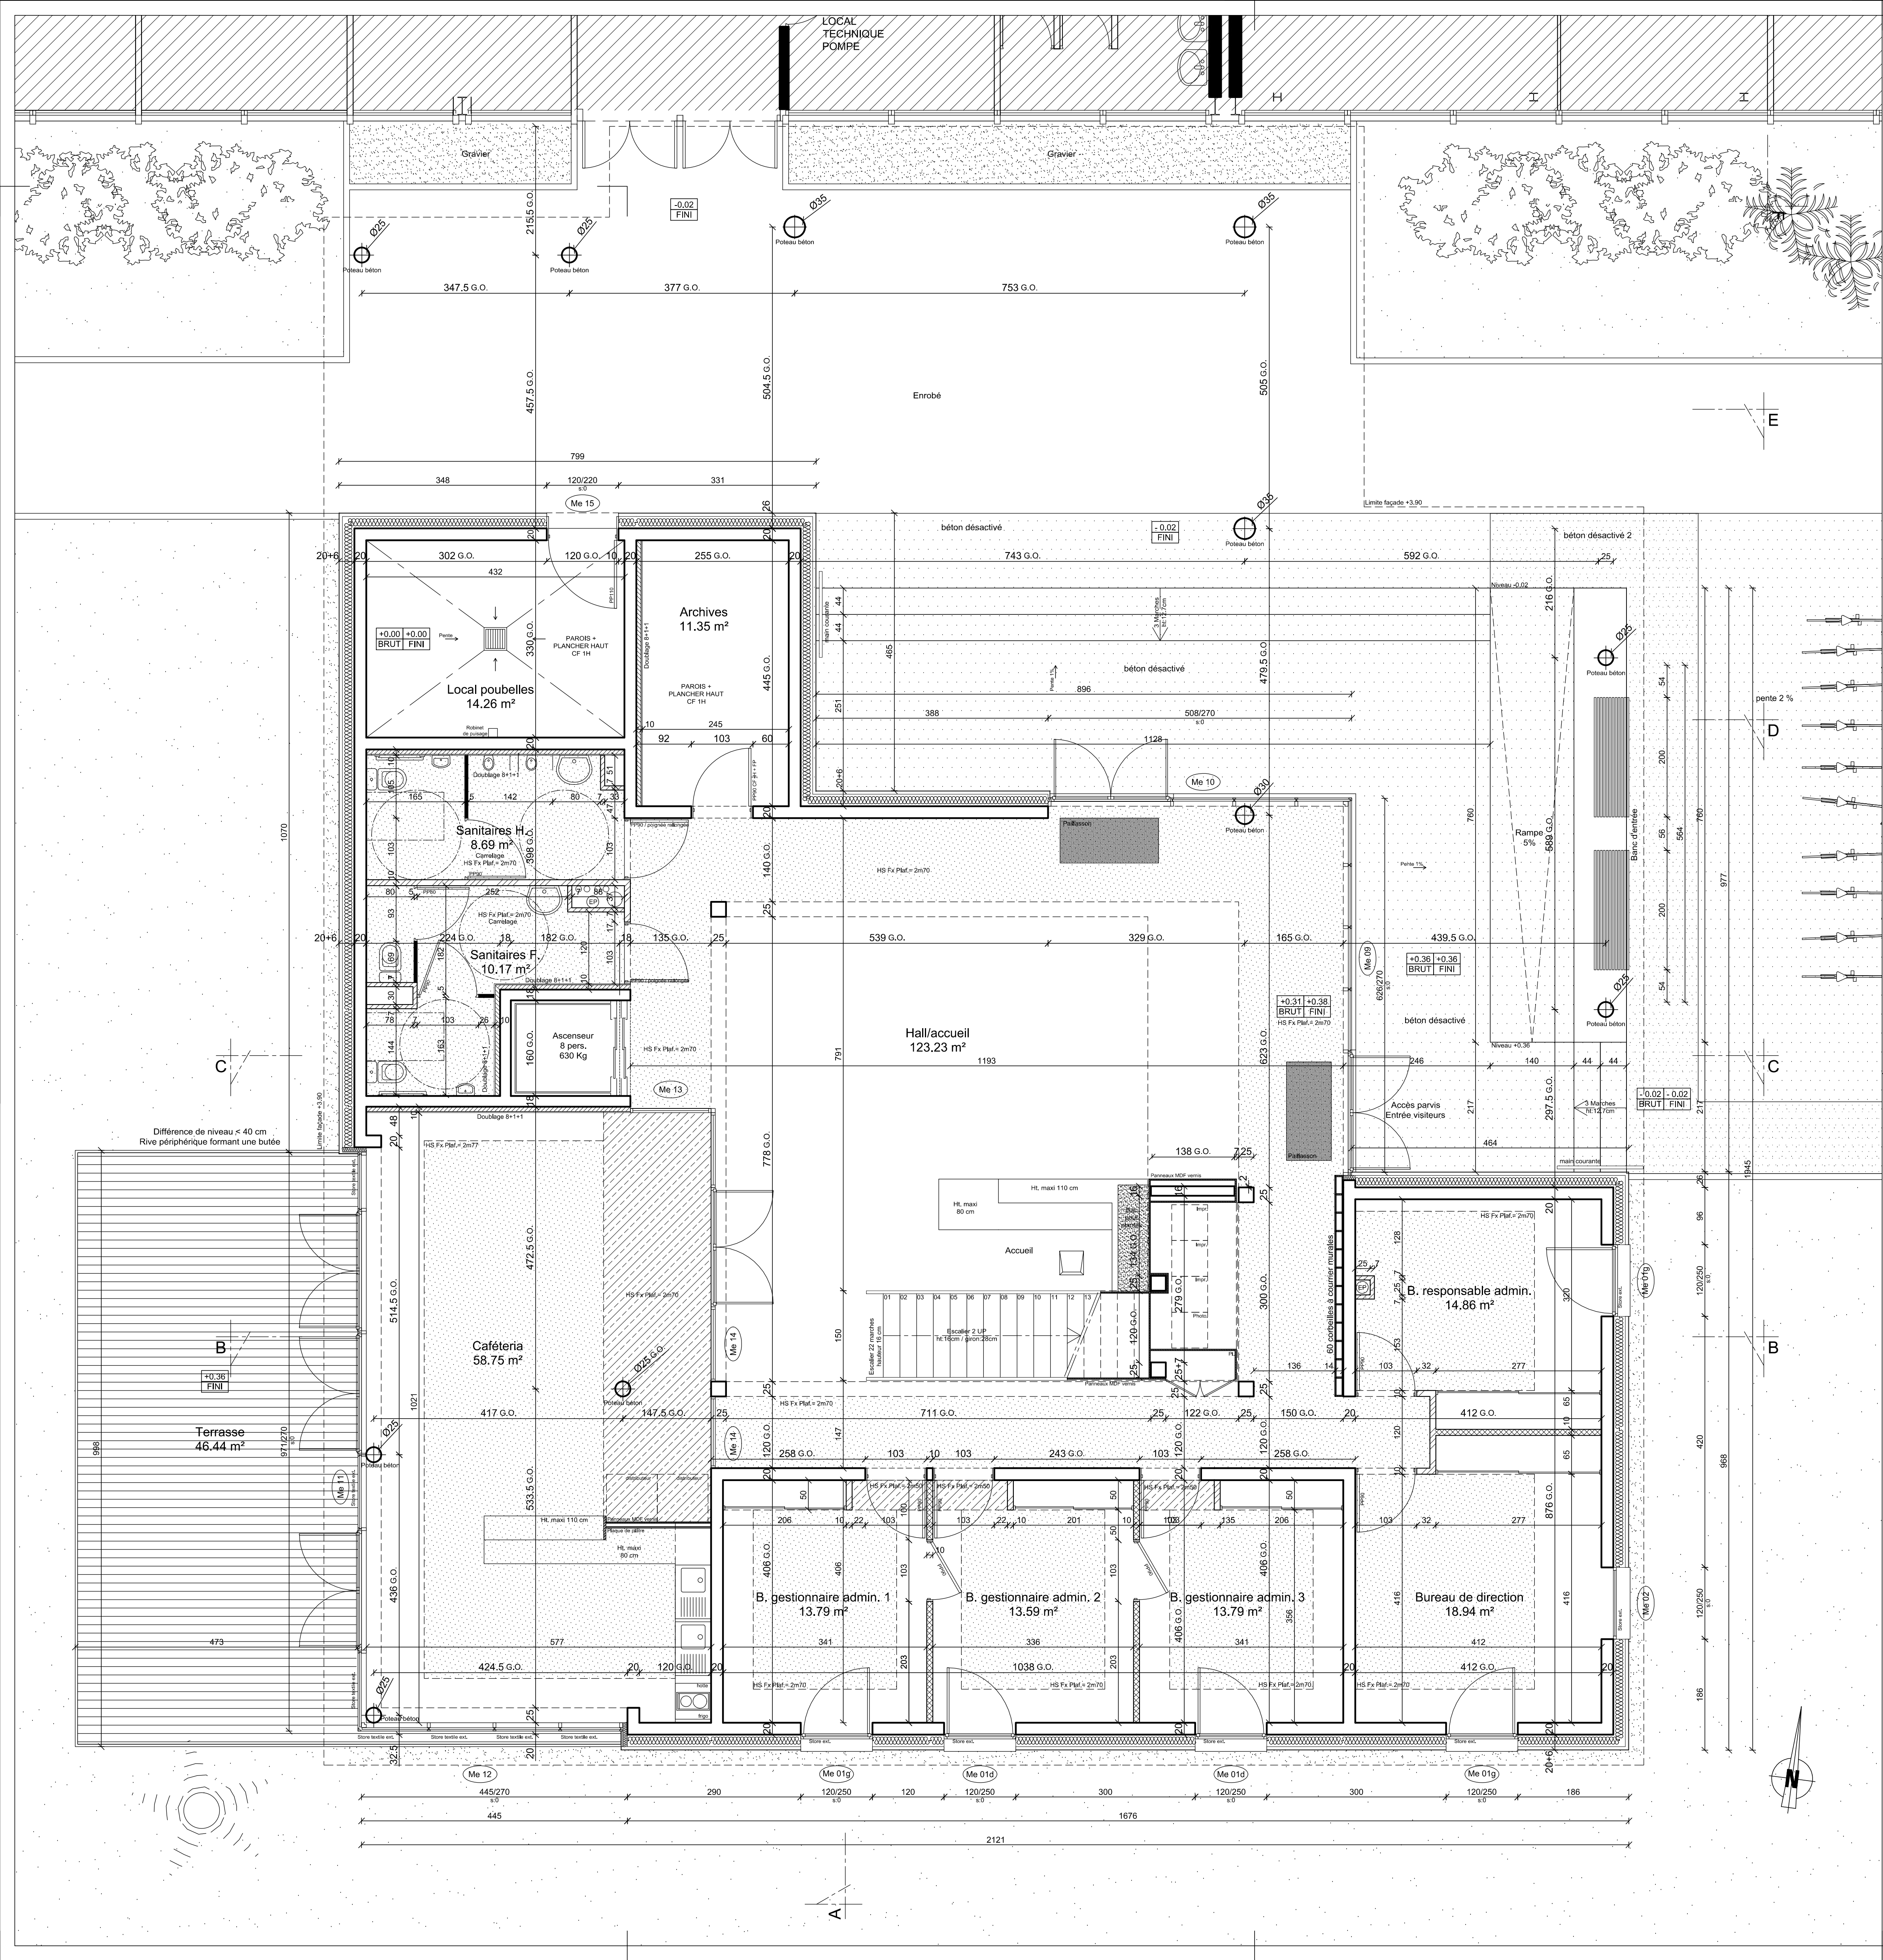

NIVEAU 0.00 = DU 213.12

LEGENDE

- Mur béton
- Mur béton
Isolation laine minérale ép. 200 mm
+ bardage panneau composite type TRESPA ou similaire
- Cloison sèche de distribution acoustique sur ossature métallique
ép. 98/48 mm avec laine minérale
- Cloison sèche de distribution acoustique sur ossature métallique
ép. 98/48 mm sans laine minérale
- Cloison sèche de distribution acoustique sur ossature métallique
ép. 72/48 mm sans laine minérale
- Cloison coupe feu 2h, ép. 10cm
- Cloison sanitaires
- Panneau MDF ép. 19 mm finition vernie sur face visible
- Doublage thermique laine minérale ép. 60mm
+ Plaque de plâtre
- Calbet ép. 6+1+1
- Faux plafond plaque de plâtre fixé sur ossature métallique
- Faux Plafond démontable acoustique module 600x600 mm

EXE

OPERATION GEMME-CORIOLIS
Laboratoire LEGI

Domaine Universitaire - 38610 Gières

DOSSIER N°

09-23

MAÎTRE
D'OUVRAGE

GRENOBLE INP

Institut polytechnique de Grenoble

46 av. Félix Vallet

38031 Grenoble cedex 1

T: 04 76 57 45 52

N° DU PLAN

GEM-01

ECHELLE

1/50

BATIMENT GEMME
PLAN DU NIVEAU +0.38

ARCHITECTE

unanime
architectes

S. rue Jargot
38007 LYON France
Tél. 04 78 26 51 33
Fax. 04 72 12 50 38
e-mail: unanime@grenoble.fr
web: www.unanime.fr

SARL D'ARCHITECTURE
au capital de 10 000 €
N° ORFRE: 302 008

G. MARCHAND
g.marchand@unanime.fr
S. FEYEL
s.feyel@unanime.fr

T: 04 76 34 36 25

BUREAU D'ETUDES STRUCTURE	BETREC	24 bd de la Chartreuse 38706 LA TRONCHE	N. RENOU n.renou@betrec.fr	T: 04 76 42 17 27
BUREAU D'ETUDES ECONOMIE	BETREC	24 bd de la Chartreuse 38706 LA TRONCHE	A. BLANCHARD a.blanchard@betrec.fr	T: 04 76 42 17 27
BUREAU D'ETUDES VRD	BETREC	24 bd de la Chartreuse 38706 LA TRONCHE	J. HALIMI j.halimi@betrec.fr	T: 04 76 42 17 27
BUREAU D'ETUDES HGE	BETREC	24 bd de la Chartreuse 38706 LA TRONCHE	J.F. TERPEND j.f.terpend@betrec.fr	T: 04 76 42 17 27
BUREAU D'ETUDES FLUIDES	GECC AICC	7 rue des Montagnes de Lurs 38130 ECHIROLLES	P. CAROLA p.carola@gecc-aicc.com	T: 04 76 33 36 45
BUREAU D'ETUDES ACOUSTIQUE	ECHOLOGOS	4 rue de la Condamine 38010 GRENOBLE	M. DUHIL m.duhil@echo-logos.com	T: 04 76 89 36 63
BUREAU DE CONTROLE	SOCOTEC	Z.A du Rondeau-1 rue D. Pascal 38434 ECHIROLLES CEDEX	M. BRAME m.brame@socotec.fr	T: 04 76 22 34 45
SPS	DEKRA	206 rue de la Condamine 38010 GRENOBLE	E. MARTINETTI e.martinet@dekra.com	T: 04 38 37 29 87
OPC	CLC France	4, rue V. Lagrange 69007 LYON	N. PIONCHON n.pionchon@clc-france.com	T: 04 37 37 82 40
COORDINATEUR SSI	SSI Coor	10, Chausée J. César 95526 Cergy Pontoise Cedex	G. VINET g.vinet@ssicoor.com	T: 06 83 62 61 72

DATE	INDICE	MODIFICATIONS
23 12 2011	A	EXE - Etablissement du document
01 03 2012	B	EXE - Modif gaine sanitaire homme - Modif gaine ascenseur 630kg