
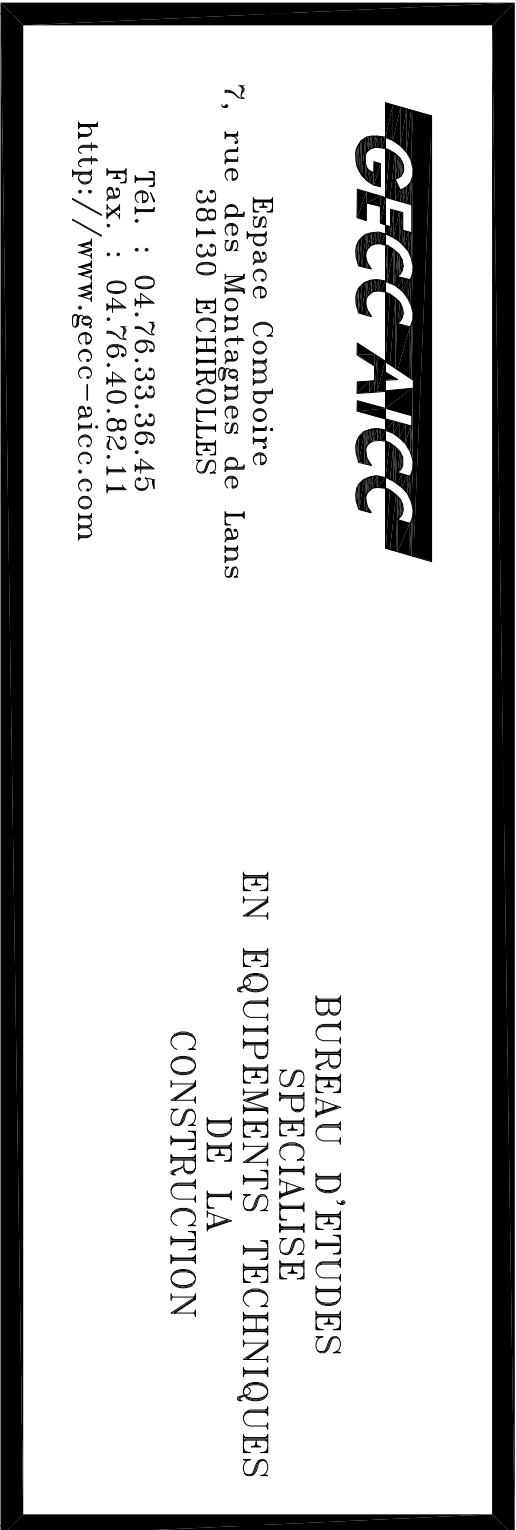


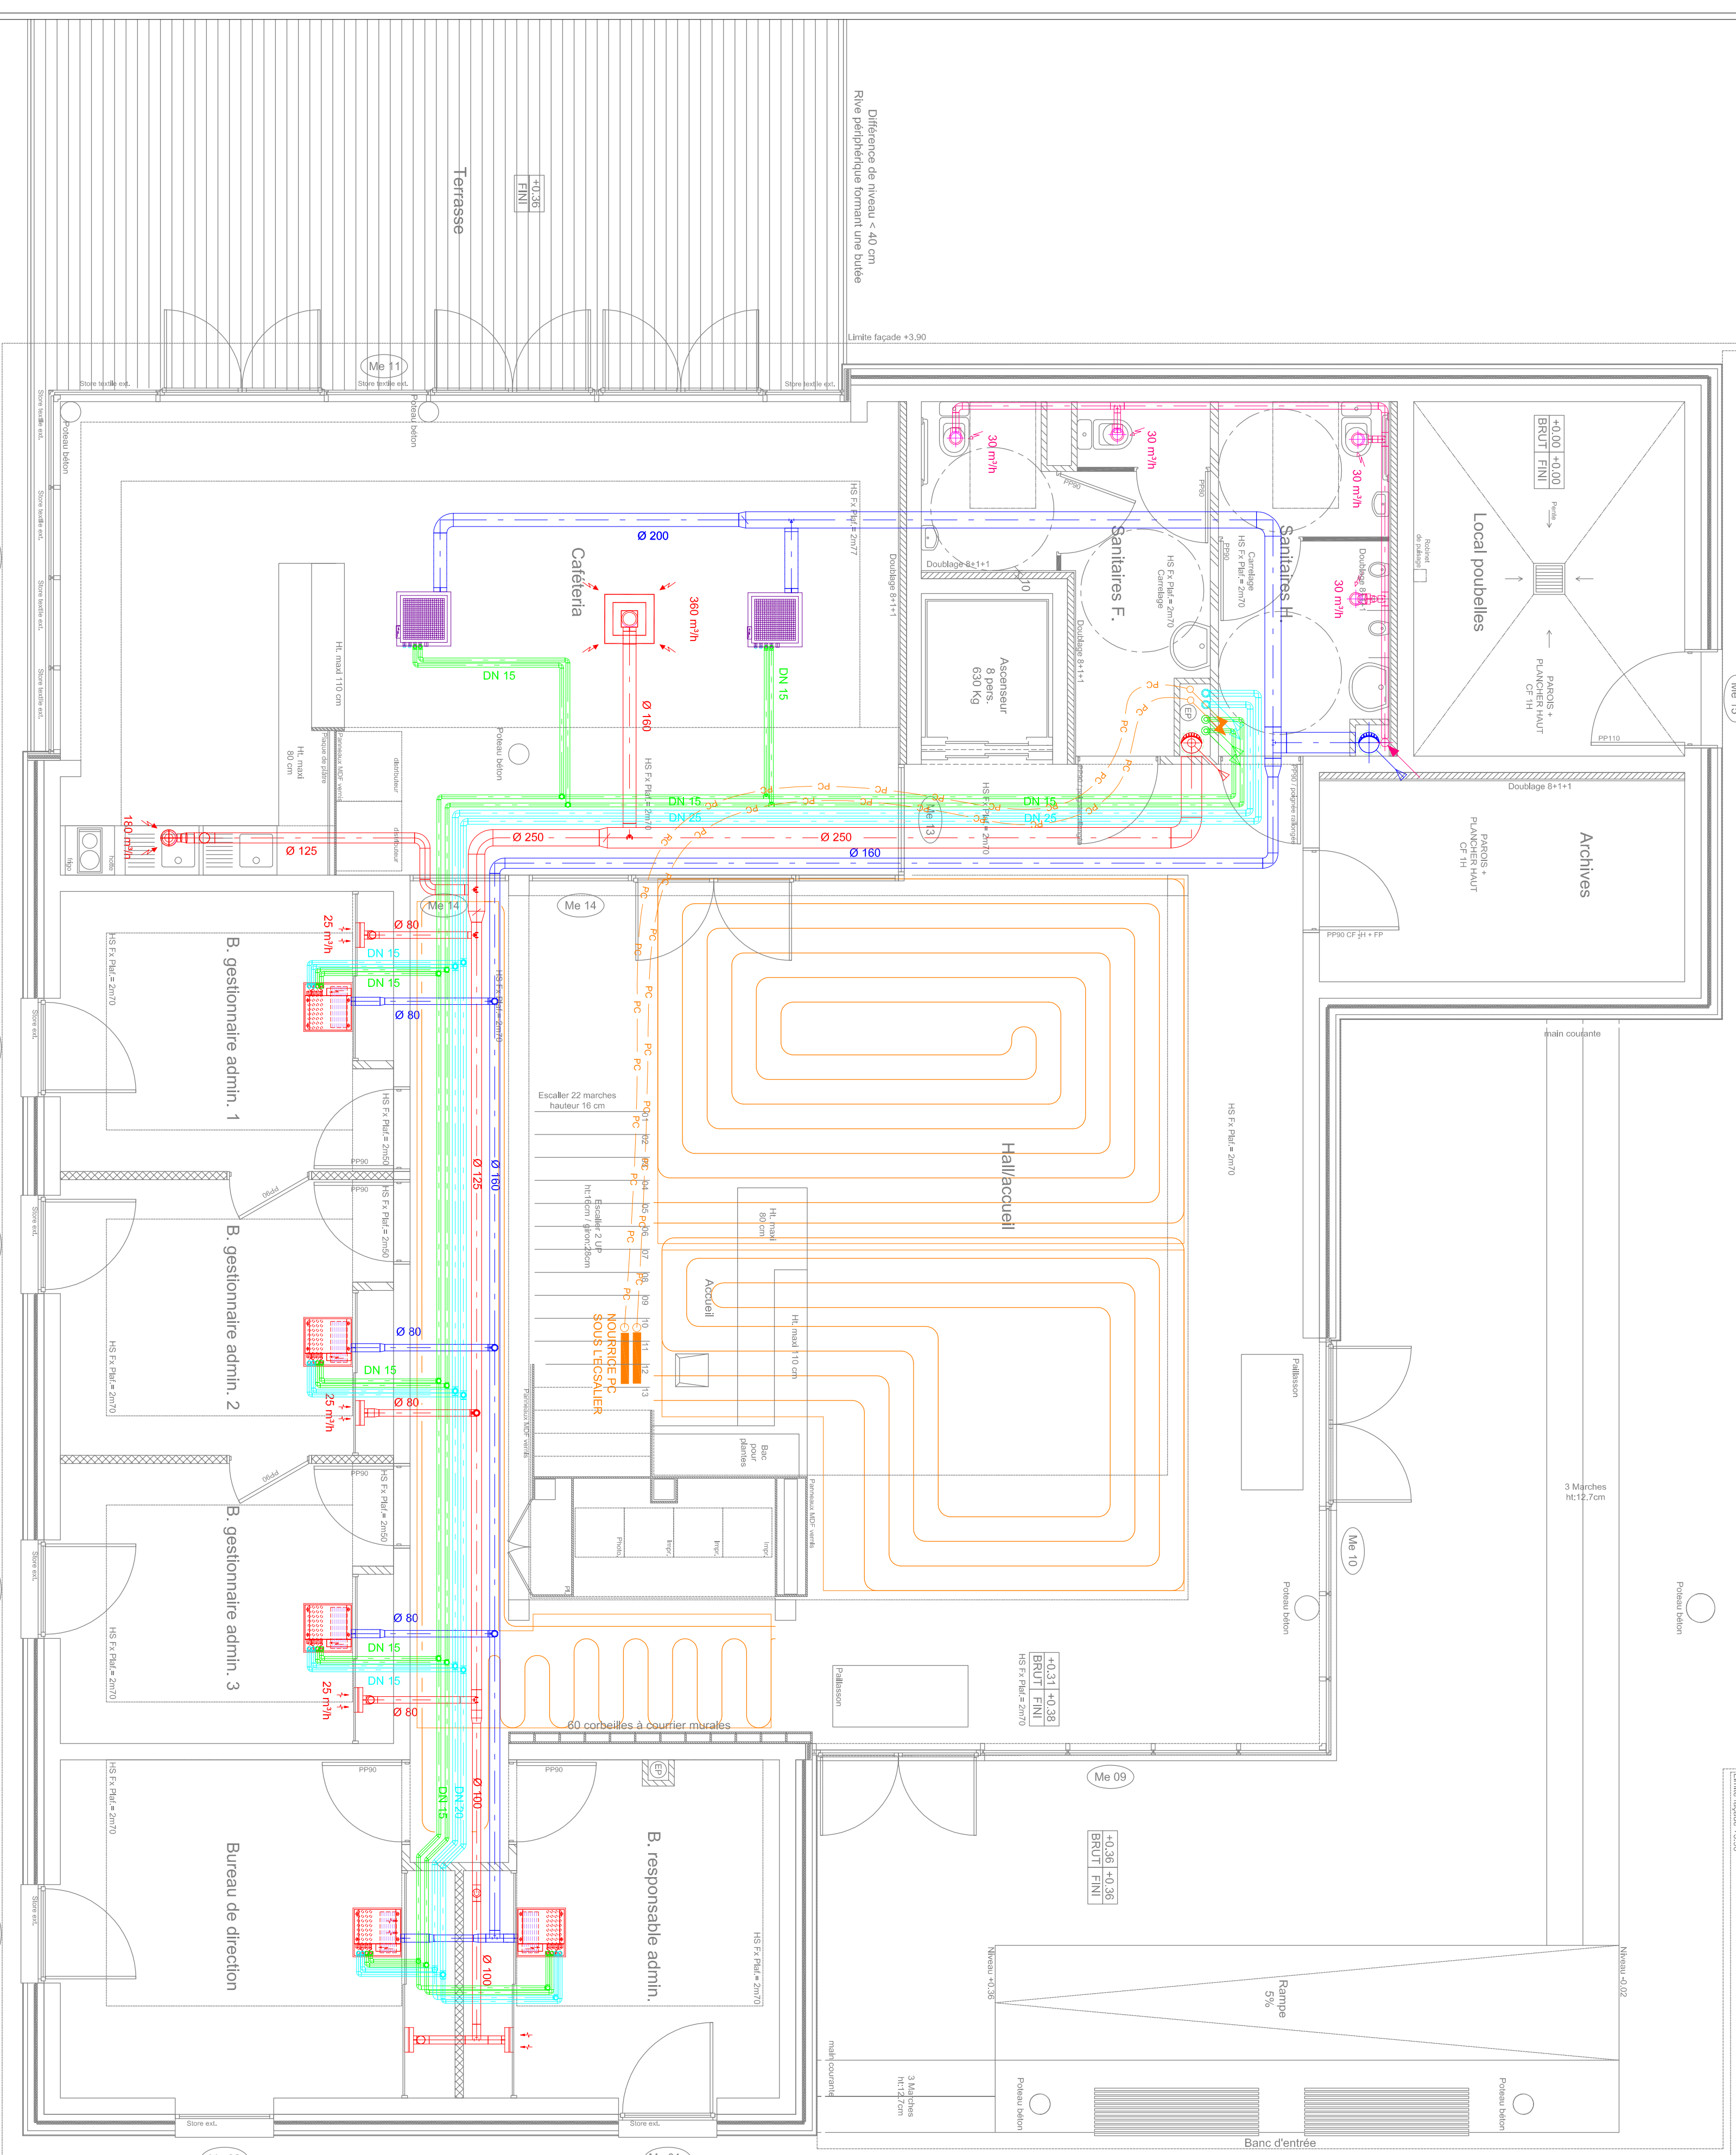

GEMME CORIOLIS			
38 - GRENOBLE			
NIVEAU R+1 BATIMENT GEMME LOT N°19 CHAUFFAGE - PLOMBERIE SANITAIRE (RESEAU CHAUFFAGE)			
Indice	Date	Modifications	
0	03/01/2012	Première diffusion	
A	01/02/2012	MAJ réseaux ventilation – chauffage – température constante CTA	
B			
C			
D			
E			
F			
Date :	FEBRIER 2012		Echelle : 1/50
Affaire n° : 21009	EXE	Plan n° : CH01	Indice : A