


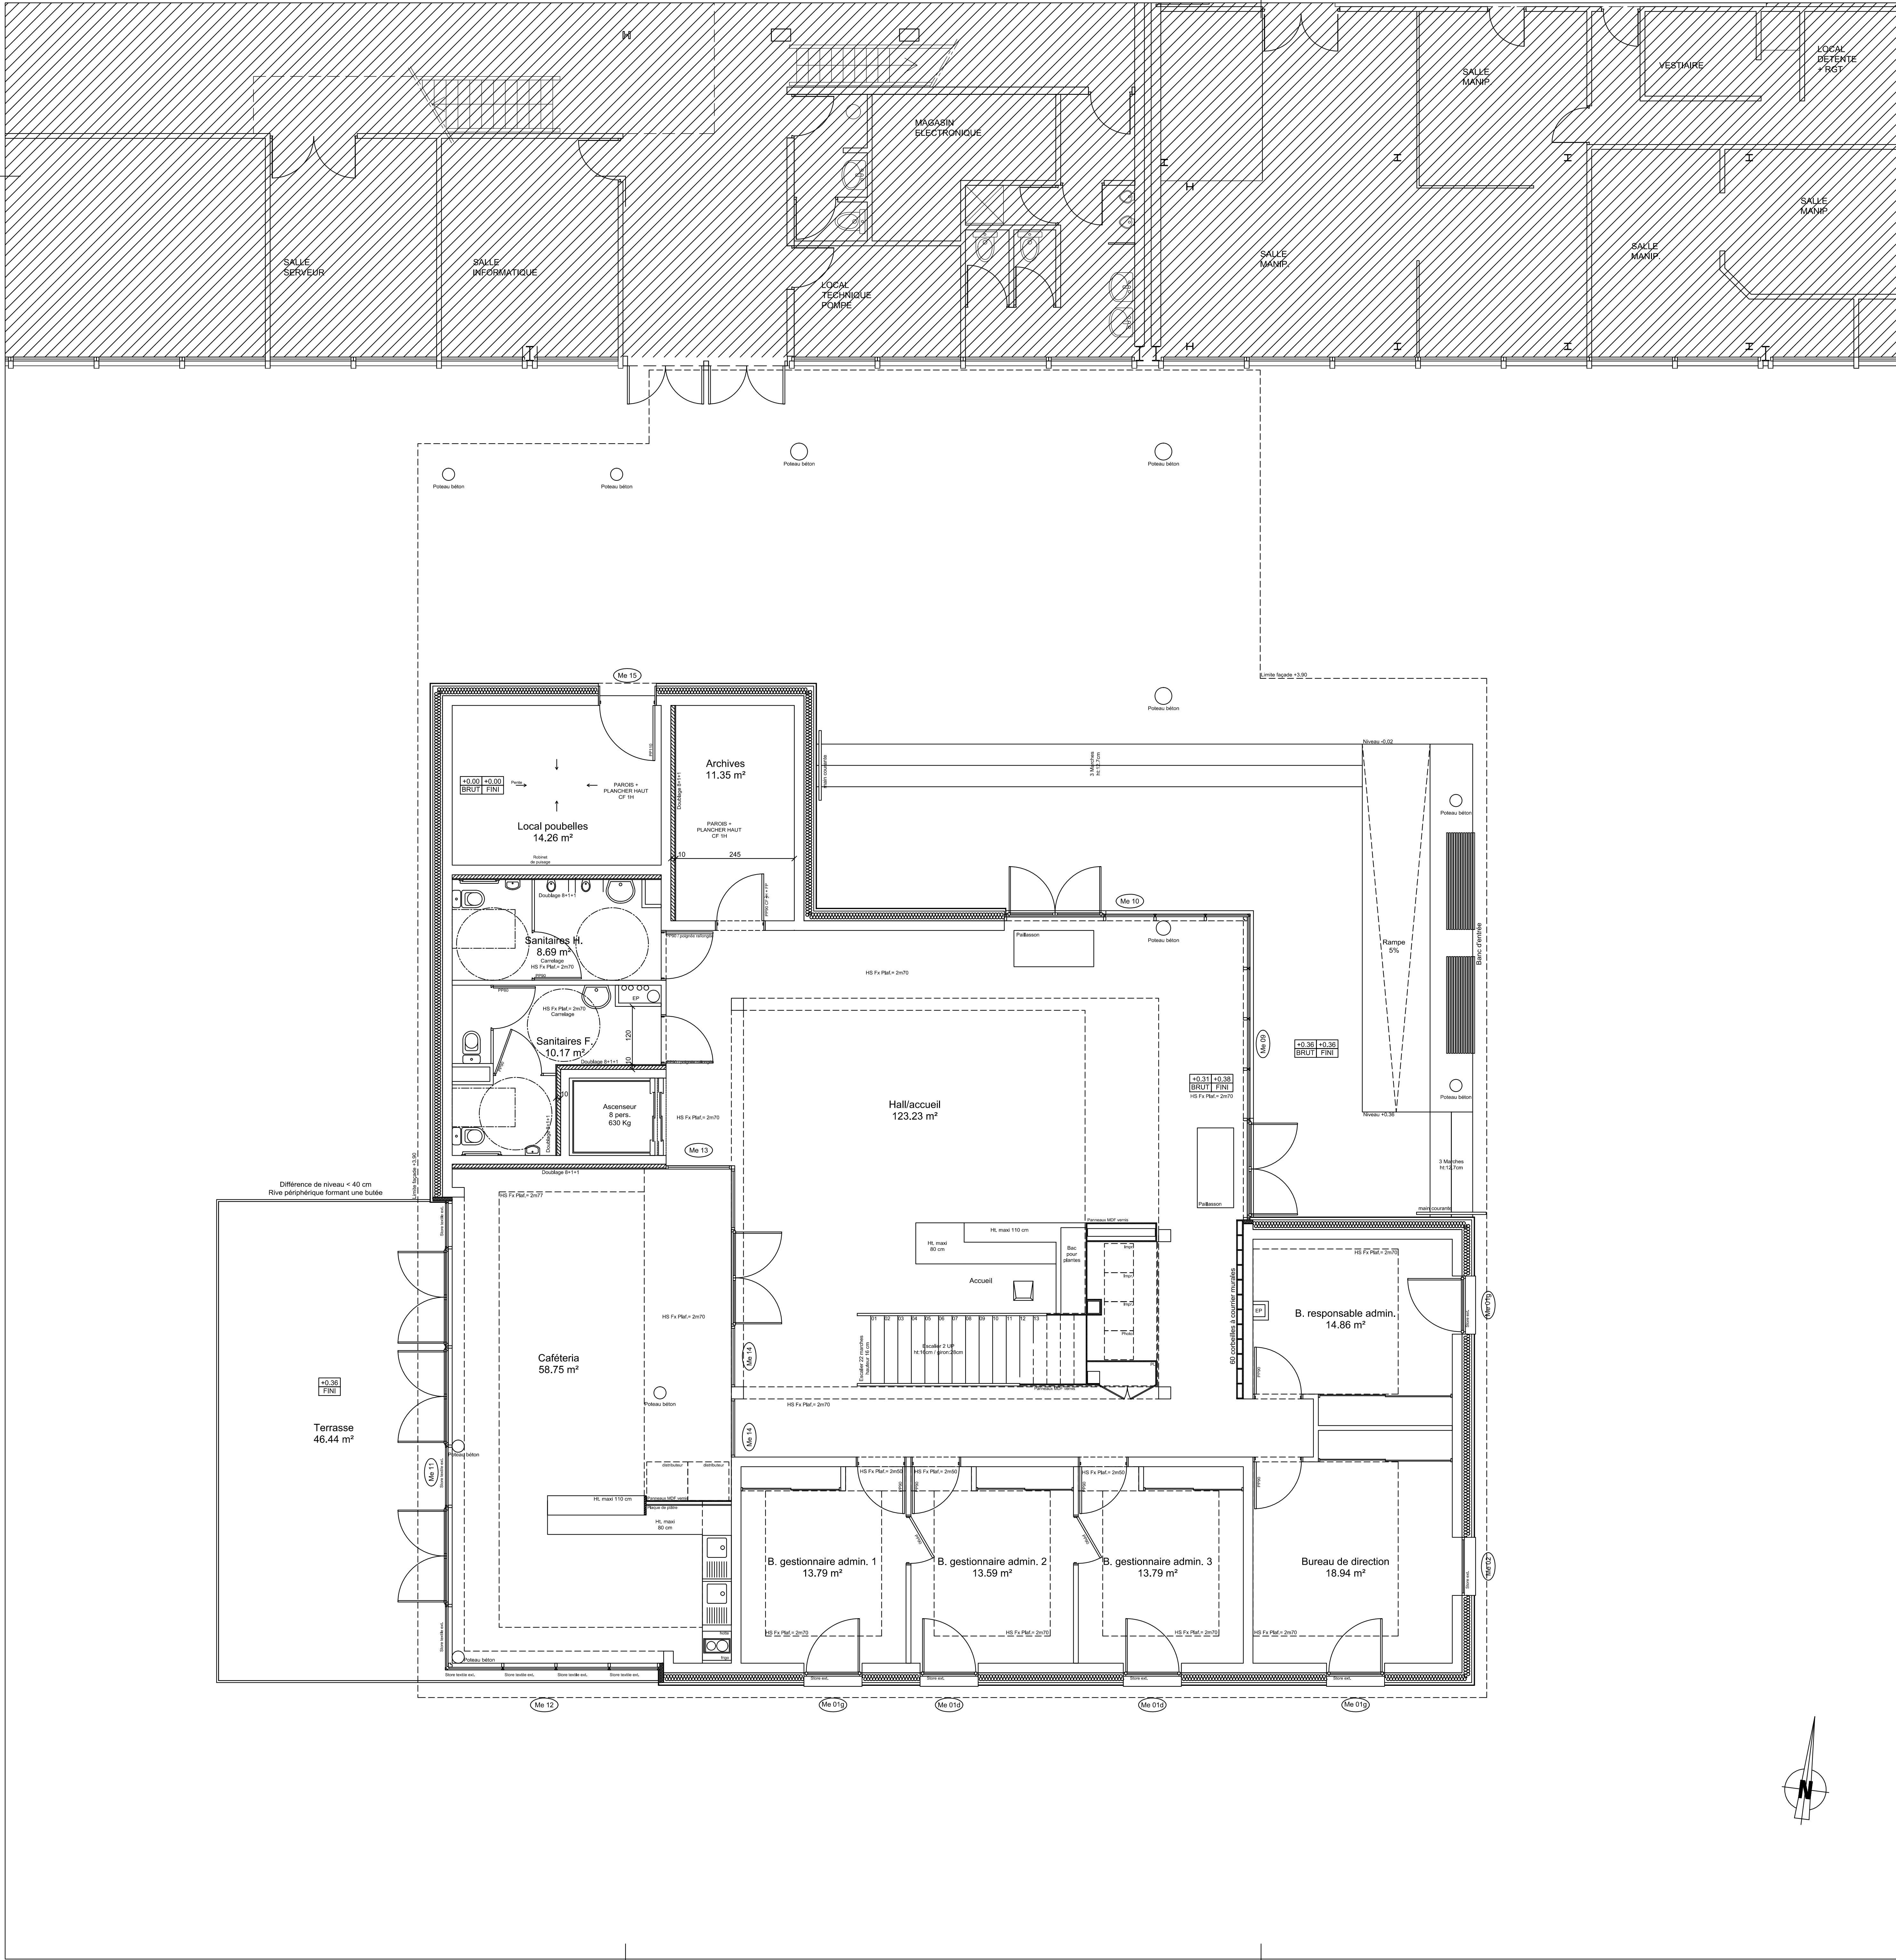

NIVEAU 0.00 = DU 213.12

## LEGENDE

- Mur béton
- Mur béton  
Isolation laine minérale ép. 200 mm  
+ bardage panneau composite type TRESPA ou similaire
- Cloison sèche de distribution acoustique sur ossature métallique  
ép. 98/48 mm avec laine minérale
- Cloison sèche de distribution acoustique sur ossature métallique  
ép. 98/48 mm sans laine minérale
- Cloison sèche de distribution acoustique sur ossature métallique  
ép. 72/48 mm sans laine minérale
- Cloison coupe feu 2h, ép 10cm
- Cloison sanitaires
- Panneau MDF ép. 19 mm finition vernie sur face visible
- Doublage thermique laine minérale ép. 60mm  
+ Plaque de plâtre
- Calibel ép. 6+1+1
- Faux plafond plaque de plâtre fixé sur ossature métallique
- Faux Plafond démontable acoustique module 600x600 mm

## EXE

## OPERATION GEMME-CORIOLIS

### Laboratoire LEGI

Domaine Universitaire - 38610 GI' res

## MAÎTRE D'OUVRAGE

### GRENOBLE INP

Institut polytechnique de Grenoble

46 av. F.Blix Viallet

38031 Grenoble cedex 1

T: 04 76 57 45 52

## NÂDU PLAN

## GEM-01

## ECHELLE

1/50

## BATIMENT GEMME

## PLAN DU NIVEAU +0.38

## ARCHITECTE

**unanime**  
architectes

3, rue Jargot  
69007 Lyon, France  
Tél : 04 78 28 51 30  
Fax : 04 72 10 00 39  
e-mail : [unanime@unanime.fr](mailto:unanime@unanime.fr)  
web : [www.unanime.fr](http://www.unanime.fr)

SARL D'ARCHITECTURE  
au capital de 15 000€  
NOROIRE : 352

G. MARCHAND  
[g.marchand@unanime.fr](mailto:g.marchand@unanime.fr)  
S. FEYELUX  
[s.feyelux@unanime.fr](mailto:s.feyelux@unanime.fr)

T: 04 79 34 36 25

|                               |            |                                                          |                                                                                               |                   |
|-------------------------------|------------|----------------------------------------------------------|-----------------------------------------------------------------------------------------------|-------------------|
| BUREAU D'ETUDES<br>STRUCTURE  | BETREC     | 24 bd de la Chantourne<br>38706 LA TRONCHE               | N. RENOU<br><a href="mailto:Nathalie.RENOUX@betrec.fr">Nathalie.RENOUX@betrec.fr</a>          | T: 04 76 42 17 27 |
| BUREAU D'ETUDES<br>ECONOMIE   | BETREC     | 24 bd de la Chantourne<br>38706 LA TRONCHE               | A. BLANCHARD<br><a href="mailto:alan.blanchard@betrec.fr">alan.blanchard@betrec.fr</a>        | T: 04 76 42 17 27 |
| BUREAU D'ETUDES<br>VRD        | BETREC     | 24 bd de la Chantourne<br>38706 LA TRONCHE               | J. HALIMI<br><a href="mailto:jhalimi@betrec.fr">jhalimi@betrec.fr</a>                         | T: 04 76 42 17 27 |
| BUREAU D'ETUDES<br>HQE        | BETREC     | 24 bd de la Chantourne<br>38706 LA TRONCHE               | J.F. TERPEND<br><a href="mailto:jf.terpend@betrec.fr">jf.terpend@betrec.fr</a>                | T: 04 76 42 17 27 |
| BUREAU D'ETUDES<br>FLUIDES    | GECC AICC  | 7 rue des Montagnes de Lems<br>38130 ECHIROLLES          | P. CAIROLA<br><a href="mailto:p.cairola@gecc-aicc.com">p.cairola@gecc-aicc.com</a>            | T: 04 76 33 36 45 |
| BUREAU D'ETUDES<br>ACOUSTIQUE | ECHOLOGOS  | 4 rue de la Condamine<br>38610 GIERES                    | M. DUHIL<br><a href="mailto:gregoire.duhil@echologos.com">gregoire.duhil@echologos.com</a>    | T: 04 76 89 36 63 |
| BUREAU DE<br>CONTROLE         | SOCOTEC    | Z.A du Rondeau-1.rue D. Pascal<br>38434 ECHIROLLES CEDEX | M. BRAME<br><a href="mailto:michel.brame@socotec.fr">michel.brame@socotec.fr</a>              | T: 04 76 22 34 45 |
| SPS                           | DEKRA      | 3bis rue de la Condamine<br>38610 GIERES                 | E. MARTINETTI<br><a href="mailto:emmanuel.martinet@dekra.com">emmanuel.martinet@dekra.com</a> | T: 04 38 37 29 87 |
| OPC                           | CLC France | 4, rue V. Lagrange<br>69007 LYON                         | N. PIONCHON<br><a href="mailto:n.pionchon@clc-france.com">n.pionchon@clc-france.com</a>       | T: 04 37 37 82 40 |
| COORDINATEUR<br>SSI           | SSI Coor   | 10, Chaussée J. Cibaar<br>95526 Cergy Pointoise Cedex    | G. VINET<br><a href="mailto:gvinet@ssicoor.com">gvinet@ssicoor.com</a>                        | T:06 83 62 61 72  |

| DATE       | INDICE | MODIFICATIONS                                                   |
|------------|--------|-----------------------------------------------------------------|
| 23 12 2011 | A      | EXE - Etablissement du document                                 |
| 01 03 2012 | B      | EXE - Modif gaine sanitaire homme - Modif gaine ascenseur 630kg |