


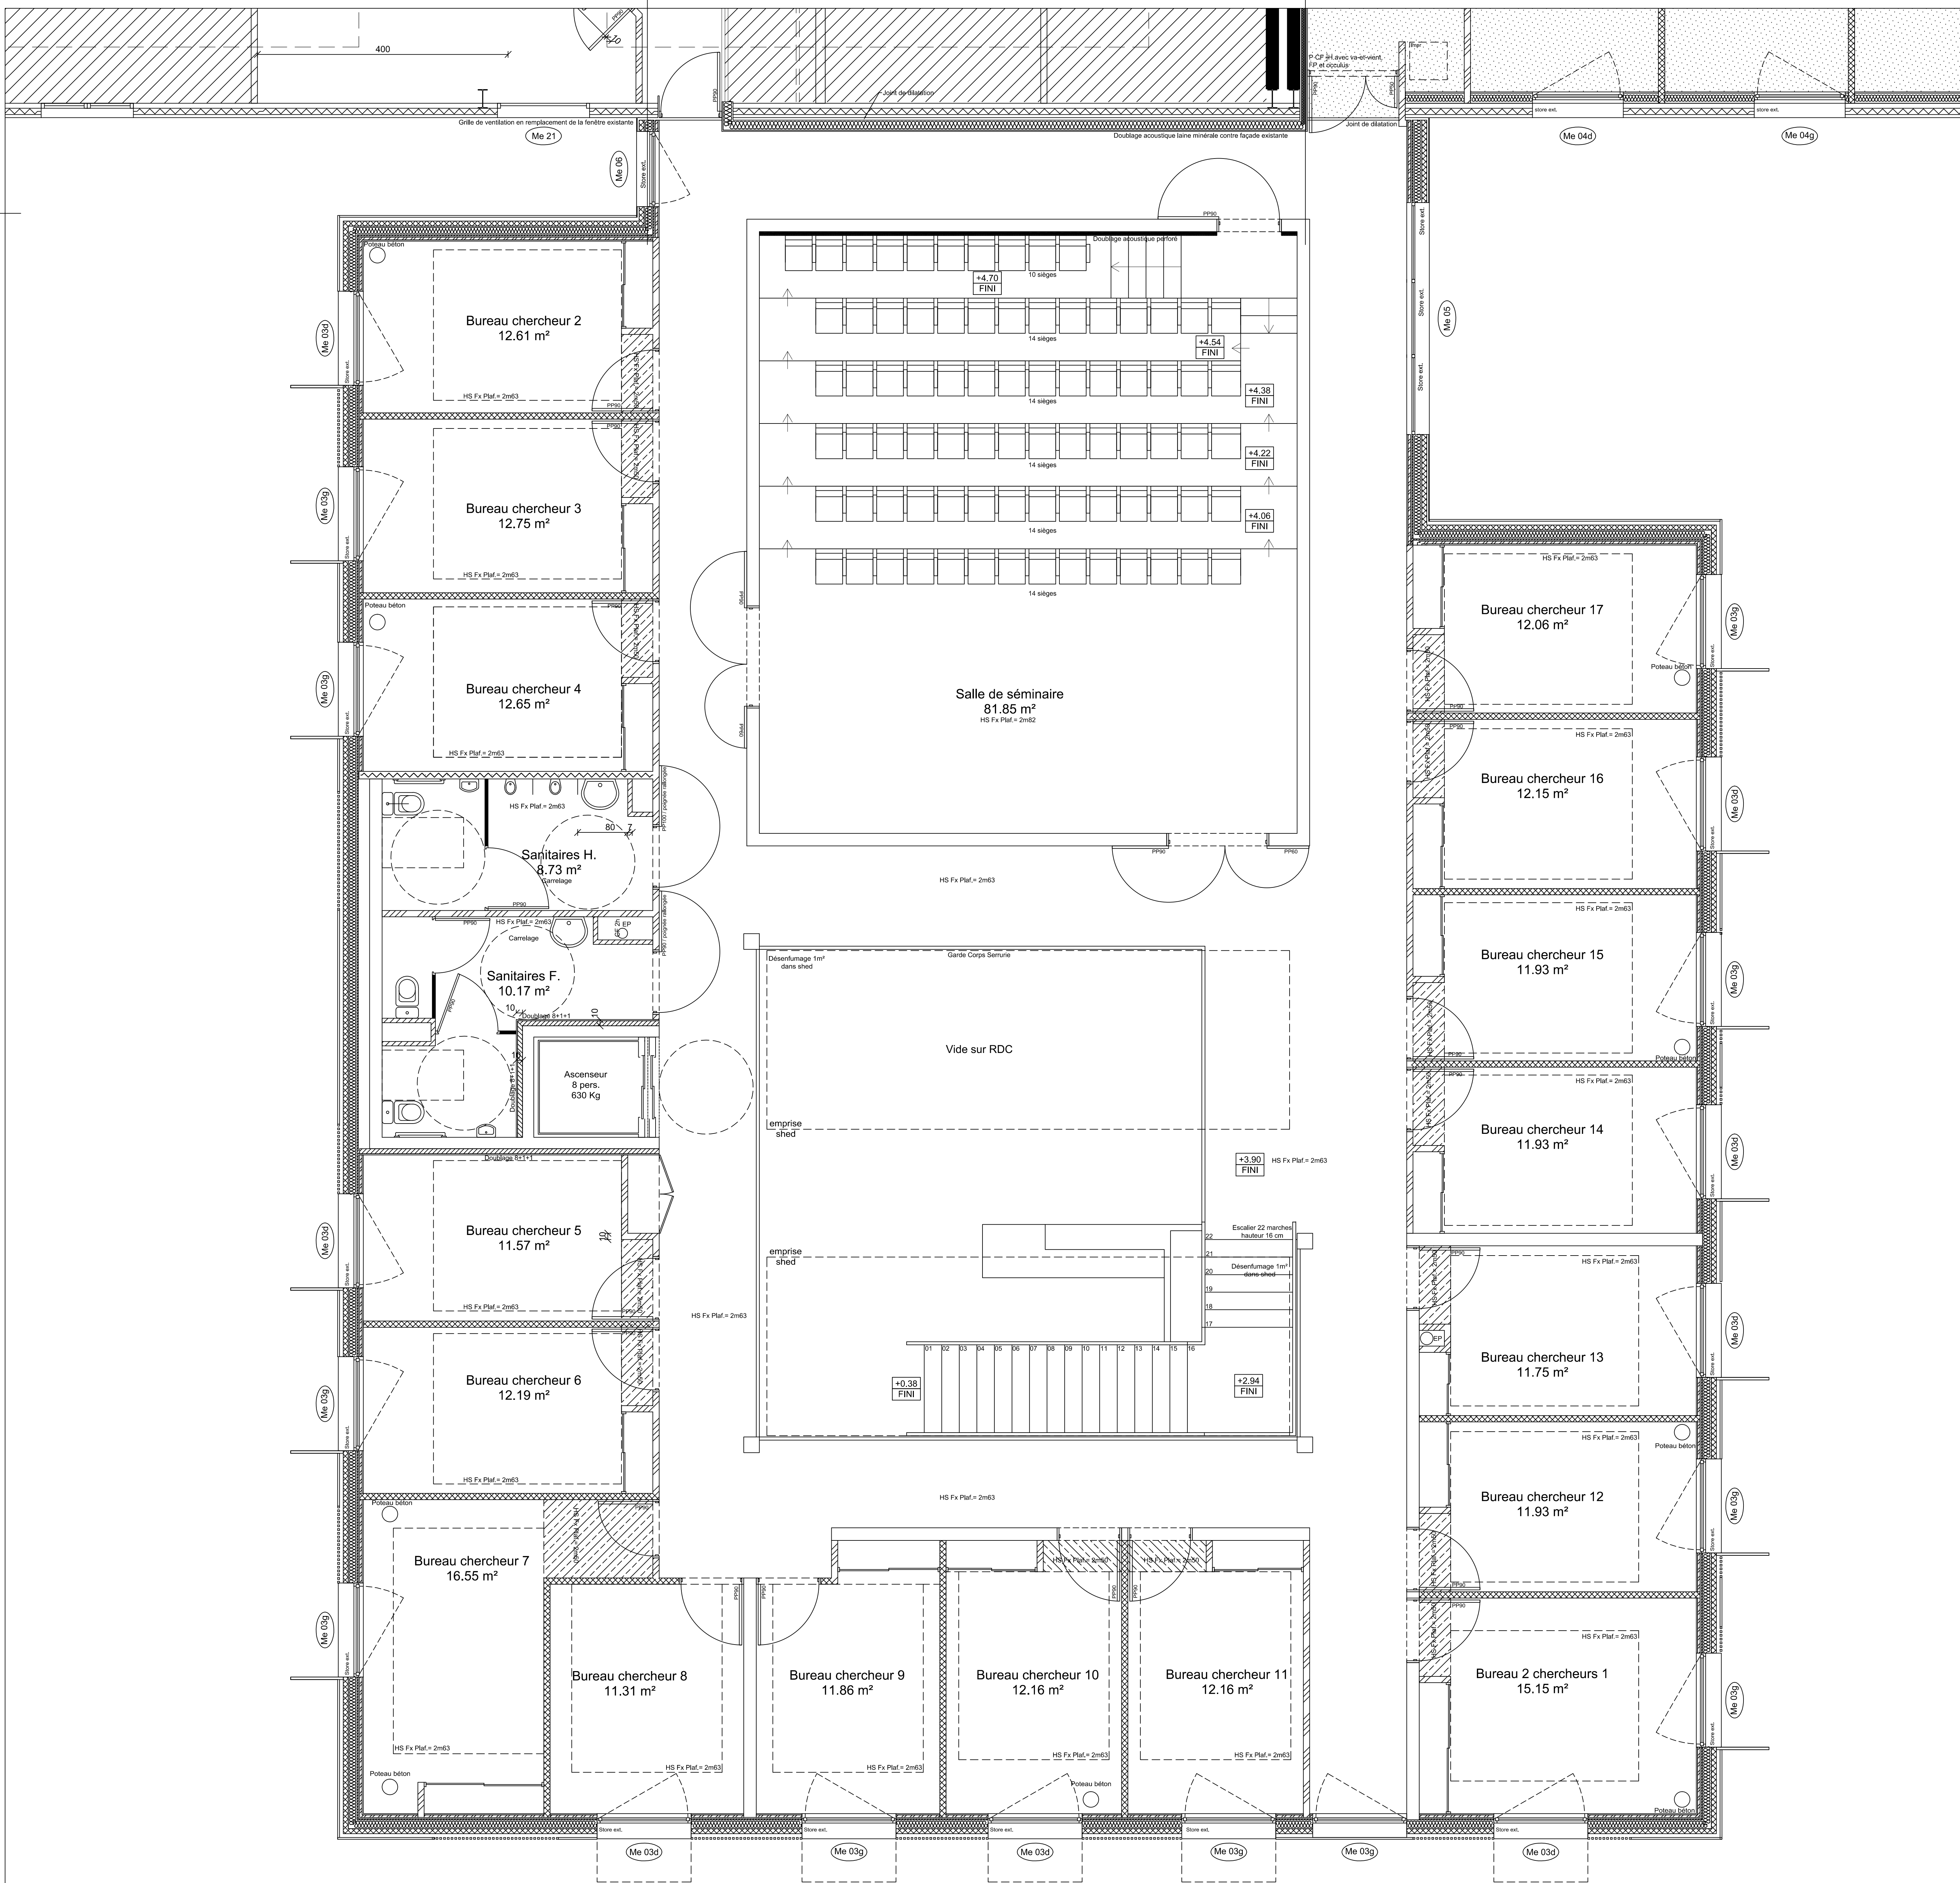

NIVEAU 0.00 = DU 212.13

LEGENDE

- Mur béton
- Laine minérale ép. 50 mm sur ossature métallique + plaque de plâtre ép. 13 mm
- Ossature bois 140x45 mm verticale + lisses horizontales + remplissage laine de bois ép. 140 mm + contreventement inté. type TRIPLY ép. 16 mm
- Isolation fibre de bois avec pare pluie combiné ép. 80 mm + bardage bois à claire-voie lames 30x30 mm
- Laine minérale ép. 50 mm sur ossature métallique + plaque de plâtre ép. 13 mm
- Ossature bois 140x45 mm verticale + lisses horizontales + remplissage laine de bois ép. 140 mm + contreventement inté. type TRIPLY ép. 16 mm
- Isolation fibre de bois avec pare pluie combiné ép. 80 mm + bardage panneau composite type ETERNIT ou similaire
- Cloison sèche séparative acoustique sur ossature métallique SAD ép. 180 mm avec : laine minérale ép. 45 mm x2 + 2 plaques de plâtre ép. 13mm et 3 plaques de plâtre ép. 13mm
- Cloison sèche de distribution acoustique sur ossature métallique ép. 98/48 mm avec laine minérale
- Cloison sèche de distribution acoustique sur ossature métallique ép. 98/48 mm sans laine minérale
- Cloison sèche de distribution acoustique sur ossature métallique ép. 72/48 mm sans laine minérale
- Cloison coupe feu 2h, ép 10cm
- Cloison sèche séparative acoustique sur ossature métallique SAA ép. 120 mm avec : laine minérale ép. 45 mm + 2 plaques de plâtre ép. 13mm
- Cloison sanitaires
- Laine minérale semi-rigide ép. 45 mm sur ossature métallique + plaque de plâtre perforée ép. 13 mm
- Calibel ép 6+1+1
- Faux plafond plaque de plâtre fixé sur ossature métallique
- Faux Plafond démontable acoustique module 600x600 mm

EXE

OPERATION GEMME-CORIOLIS
Laboratoire LEGI

DOSSIER N°A
09-23

Domaine Universitaire - 38610 GI res

MAÎTRE
D'OUVRAGE

GRENOBLE INP
Institut polytechnique de Grenoble
46 av. F.Bix Viallet
38031 Grenoble cedex 1
T: 04 76 57 45 52

NADU PLAN
GEM-02
ECHELLE
1/50

GEMME
PLAN DU NIVEAU +3.90

ARCHITECTE

unanime
architectes

3, rue Jarent
69007 Lyon, France
Tél : 04 78 28 51 30
Fax : 04 72 10 00 39
e-mail : unanimedunanne.fr
web : www.unanime.fr

G.MARCHAND
g.marchand@unanime.fr
S. FEYEU
s.feyeu@unanime.fr

T: 04 79 34 36 25

BUREAU D'ETUDES
STRUCTURE

BETREC

24 bd de la Chantourne
38706 LA TRONCHE

N. RENOU
nathalie.renou@betrec.fr

T: 04 76 42 17 27

BUREAU D'ETUDES
ECONOMIE

BETREC

24 bd de la Chantourne
38706 LA TRONCHE

A. BLANCHARD
alan.blanchard@betrec.fr

T: 04 76 42 17 27

BUREAU D'ETUDES
VRD

BETREC

24 bd de la Chantourne
38706 LA TRONCHE

J. HALIMI
halimi@betrec.fr

T: 04 76 42 17 27

BUREAU D'ETUDES
HQE

BETREC

24 bd de la Chantourne
38706 LA TRONCHE

J.F. TERPEND
jean-francois.terpend@betrec.fr

T: 04 76 42 17 27

BUREAU D'ETUDES
FLUIDES

GECC AICC

7 rue des Montagnes de Lains
38130 ECHIROLLES

P. CAIROLA
p.cairola@gecc-aicc.com

T: 04 76 33 36 45

BUREAU D'ETUDES
ACOUSTIQUE

ECHOLOGOS

4 rue de la Condamine
38610 GIERES

M. DUHIL
michel.duhil@echologos.com

T: 04 76 89 36 63

BUREAU DE
CONTROLE

SOCOTEC

Z.A du Rondeau-1, rue D. Pascal
38434 ECHIROLLES CEDEX
38610 GIERES

M. BRAME
michel.brame@socotec.fr

T: 04 76 22 34 45

SPS

DEKRA

3bis rue de la Condamine
38610 GIERES

E. MARTINETTI
eric.martinet@dekra.com

T: 04 38 37 29 87

OPC

CLC France

4, rue V. Lagrange
69007 LYON

N. PIONCHON
n.pionchon@clc-france.com

T: 04 37 37 82 40

COORDINATEUR
SSI

SSI Coor

10, Chaussée J. César
95526 Cergy Pontoise Cedex

G. VINET
g.vinet@ssicoor.com

T: 06 83 62 61 72

DATE

INDICE

MODIFICATIONS

23 12 2011 A EXE - Etablissement du document
01 03 2012 B EXE - Modif gaine sanitaire homme - Modif gaine ascenseur 630kg