


Schéma de principe du réseau Chauffage – Ventilation - Climatisation

Hiver (Chauffage + Ventilation)

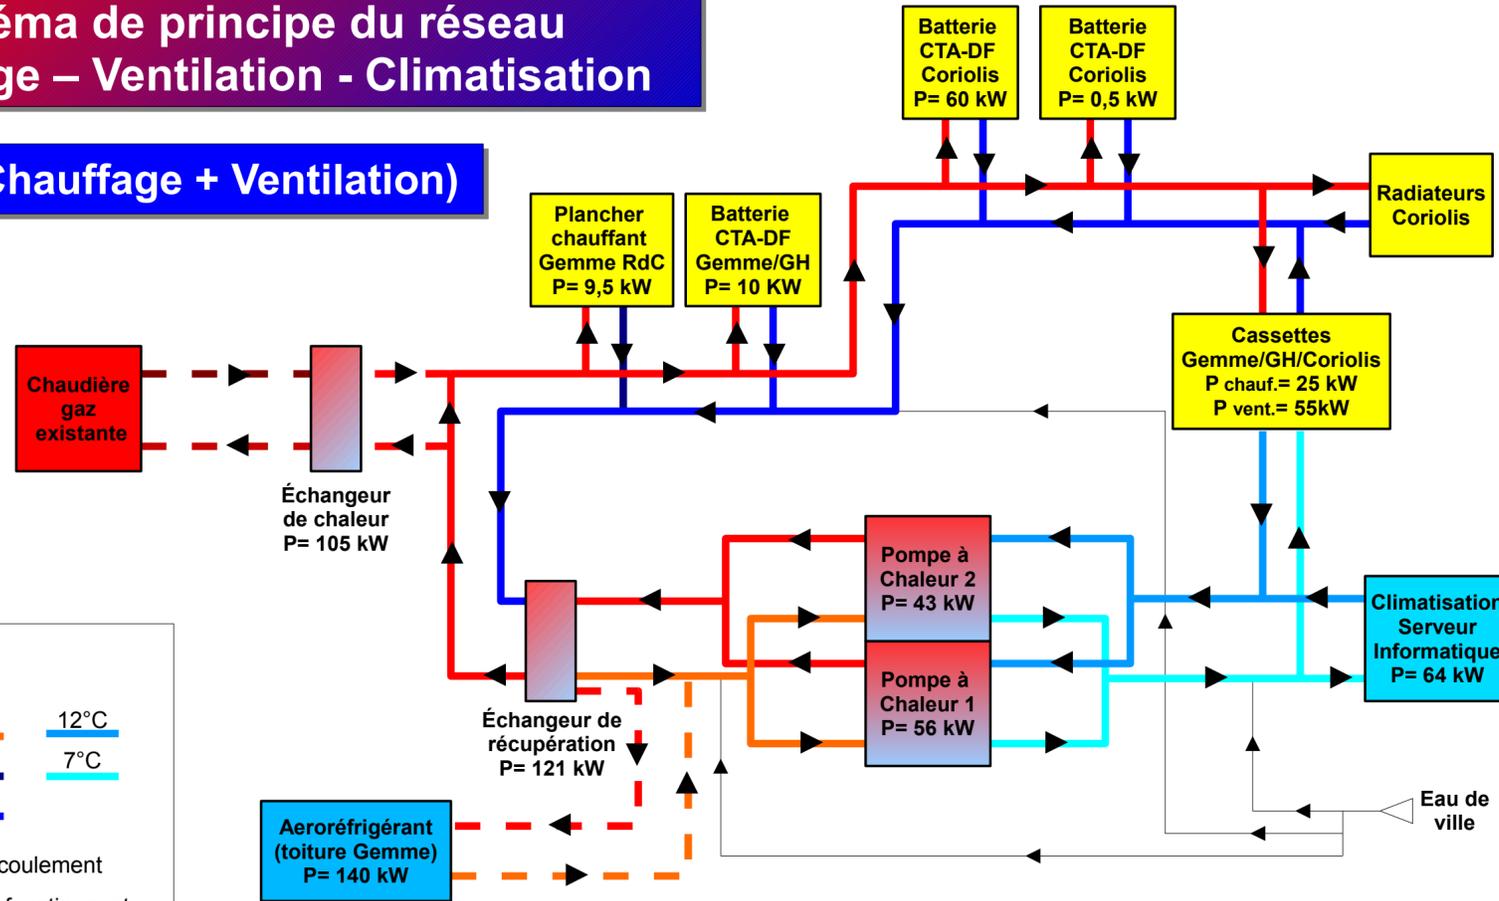


Légende :

75°C	40°C	12°C
60°C	35°C	7°C
45°C	30°C	

► Sens d'écoulement
 - Réseaux fonctionnant en cas de nécessité

Été (Rafrâchissement + Ventilation)

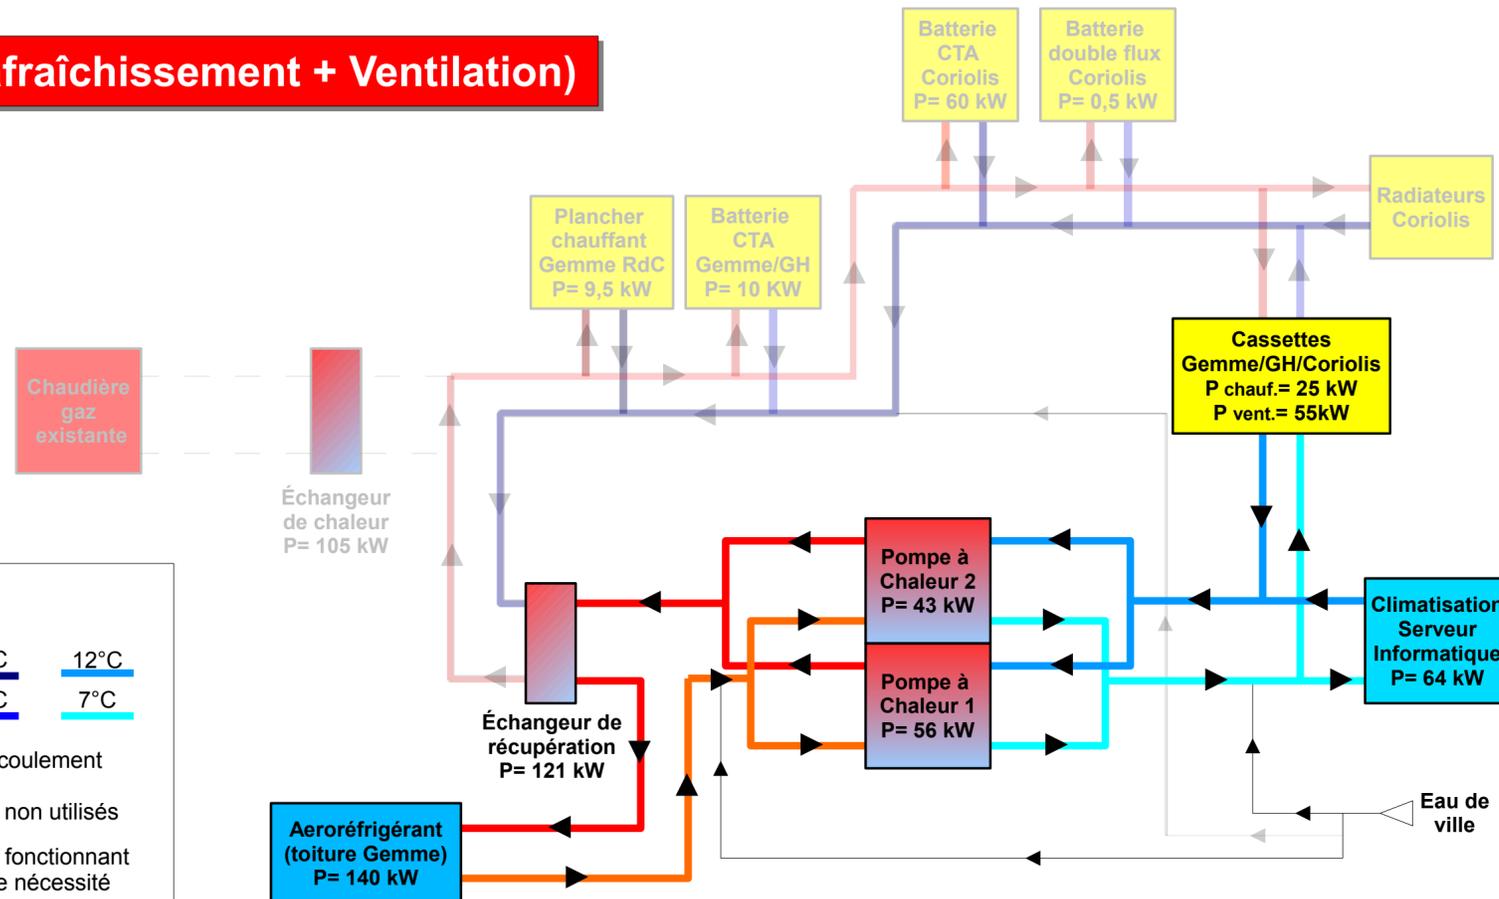

Légende :

45°C	35°C	12°C
40°C	30°C	7°C

► Sens d'écoulement
 - Réseaux non utilisés
 ► Réseaux fonctionnant en cas de nécessité

Les équipements


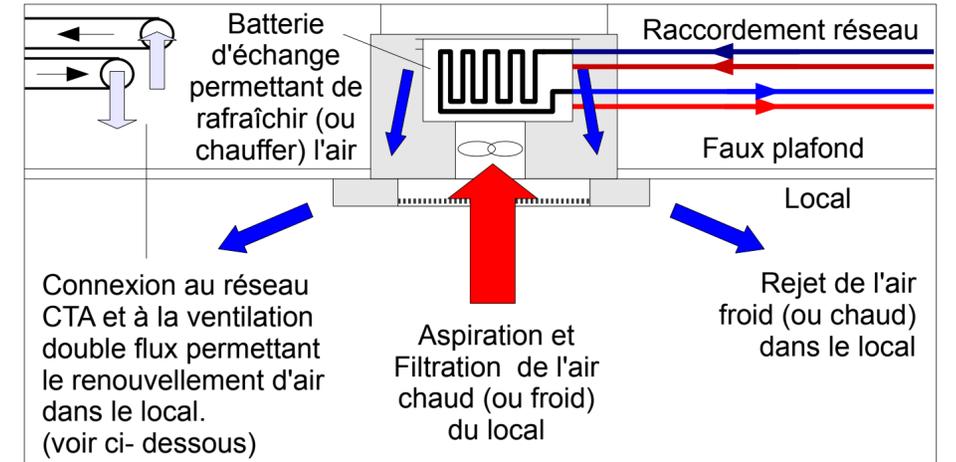



Schéma de fonctionnement des cassettes

Nombre de cassettes : 48 simples (1 par bureau, 2 pour les grandes pièces) et 3 doubles (salle de séminaire)

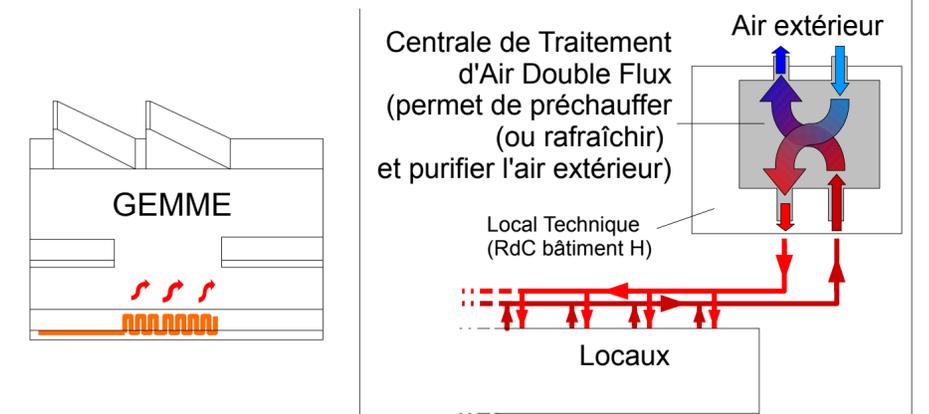

Plancher chauffant

Ventilation CTA double flux

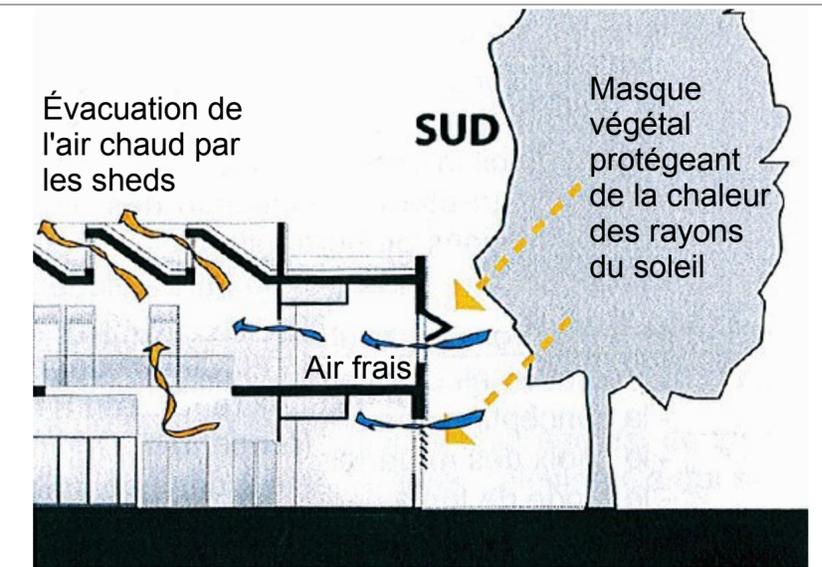

Rafrâchissement naturel