REALISE PAR UN PRODUIT AUTODESK A BUT EDUCATIF

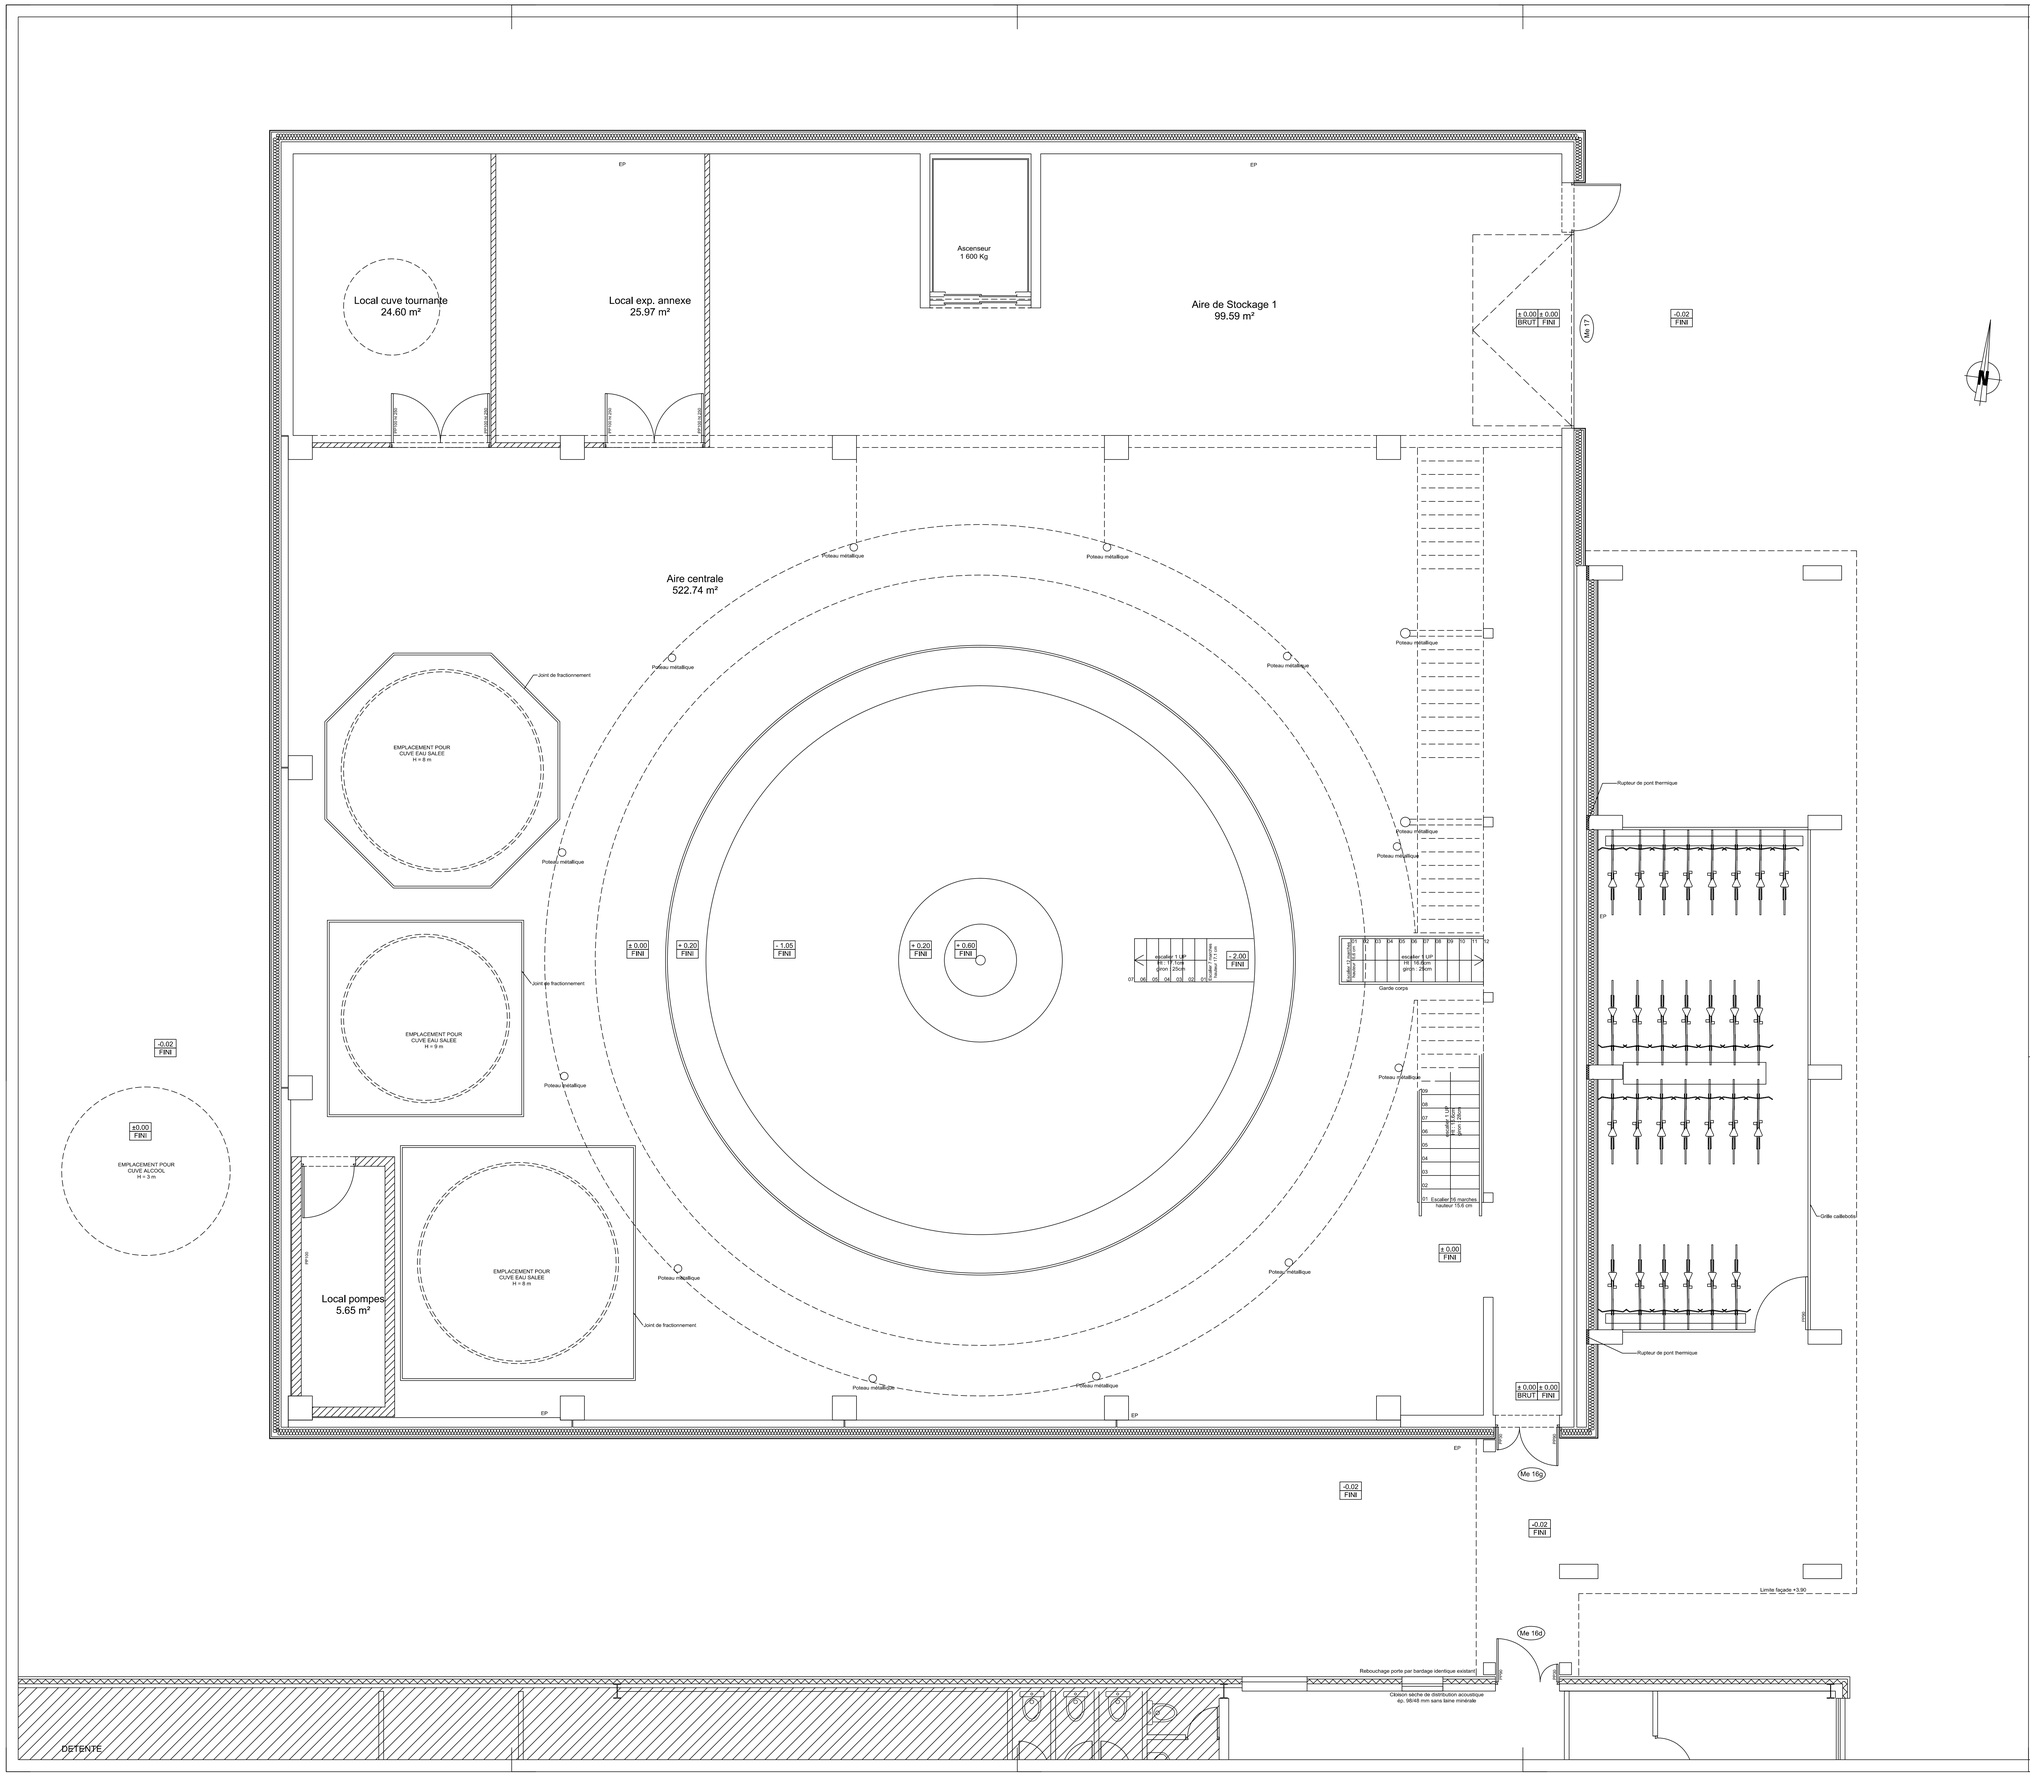

NIVEAU 0.00 = DU 213.12

LEGENDE

- Mur béton
- Mur béton
  Isolation laine minérale ép. 200 mm
  + bardage panneau composite type ETERNIT ou similaire
- Prémur béton
  Isolation laine minérale ép. 200 mm
  + bardage panneau composite type ETERNIT ou similaire
- Mur préfabriqué
  Isolation laine minérale ép. 200 mm
  + bardage panneau composite type ETERNIT ou similaire
- Mur béton aggloméré
- Cloison sèche de distribution acoustique sur ossature métallique
  ép. 98/48 mm sans laine minérale
- Tôle larmée

EXE DOSSIER NÀ 09-23	OPERATION GEMME-CORIOLIS Laboratoire LEGI Domaine Universitaire - 38610 Gi¨res
MAÎTRE D'OUVRAGE	GRENOBLE INP Institut polytechnique de Grenoble 46 av. F®lix Viallet 38031 Grenoble cedex 1 T: 04 76 57 45 52
NÀDU PLAN COR-01 ECHELLE 1/50	CORIOLIS PLAN DU NIVEAU 0.00

ARCHITECTE	unanime architectes	3, rue Jangot 69007 Lyon, France Tél. : 04 78 28 51 30 Fax : 04 72 10 00 39 e-mail : unanime@unanime.fr web : www.unanime.fr SARL D'ARCHITECTURE au capital de 15.000€ NÀORDRE : 352	G.MARCHAND g.marchand@unanime.fr S. FEYEUX s.feyeux@unanime.fr	T: 04 79 34 36 25
BUREAU D'ETUDES STRUCTURE	BETREC	24 bd de la Chantourne 38706 LA TRONCHE	N. RENOU Nathalie.RENOU@betrecig.fr	T: 04 76 42 17 27
BUREAU D'ETUDES ECONOMIE	BETREC	24 bd de la Chantourne 38706 LA TRONCHE	A. BLANCHARD alain.blanchard@betrecig.fr	T: 04 76 42 17 27
BUREAU D'ETUDES VRD	BETREC	24 bd de la Chantourne 38706 LA TRONCHE	J. HALIMI halimi@betrecig.fr	T: 04 76 42 17 27
BUREAU D'ETUDES HQE	BETREC	24 bd de la Chantourne 38706 LA TRONCHE	J.F. TERPEND jean-francois.terpend@betrecig.fr	T: 04 76 42 17 27
BUREAU D'ETUDES FLUIDES	GECC AICC	7 rue des Montagnes de Lans 38130 ECHIROLLES	P. CAIROLA p.cairola@gecc-aicc.com	T: 04 76 33 36 45
BUREAU D'ETUDES ACOUSTIQUE	ECHOLOGOS	4 rue de la Condamine 38610 GIERES	M. DUHIL grenoble@echologos.com	T: 04 76 89 36 63
BUREAU DE CONTROLE	SOCOTEC	Z.A du Rondeau-1,rue D. Pascal 38434 ECHIROLLES CEDEX	M. BRAME michel.brame@socotec.fr	T: 04 76 22 34 45
SPS	DEKRA	3bis rue de la Condamine 38610 GIERES	E. MARTINETTI eric.martinetti@dekra.com	T: 04 38 37 29 87
OPC	CLC France	4, rue V. Lagrange 69007 LYON	N. PIONCHON npionchon@clc-france.com	T: 04 37 37 82 40
COORDINATEUR SSI	SSI Coor	10, Chaussite J. C®sar 95526 Cergy Pontoise Cedex	G. VINET gael.vinet@ssicoor.com	T:06 83 62 61 72

DATE	INDICE	MODIFICATIONS
23 12 2011	A	EXE - Etablissement du document
01 03 2012	B	EXE - Modif largeur porte sectionnelle ¨ 5m10 suite r®servation COVERMETAL

REALISE PAR UN PRODUIT AUTODESK A BUT EDUCATIF
REALISE PAR UN PRODUIT AUTODESK A BUT EDUCATIF
REALISE PAR UN PRODUIT AUTODESK A BUT EDUCATIF