REALISE PAR UN PRODUIT AUTODESK A BUT EDUCATIF

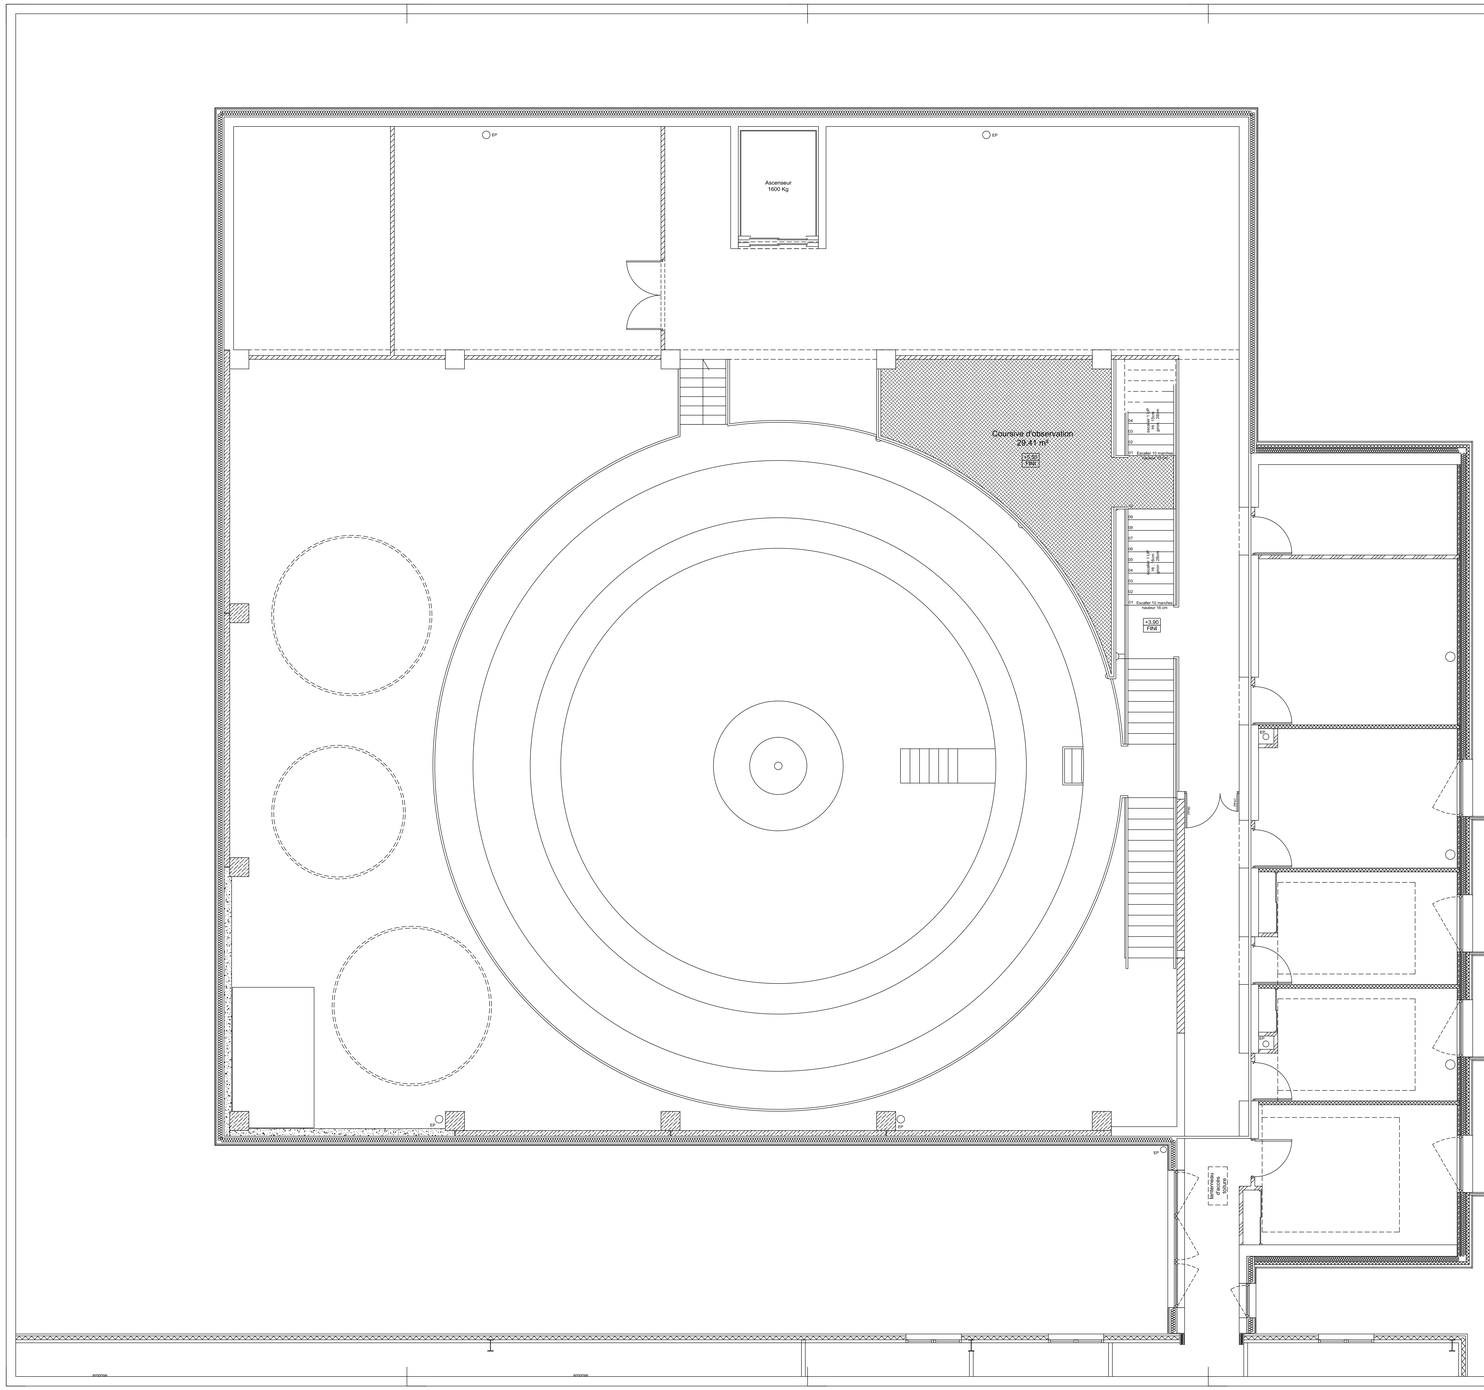

NIVEAU 0.00 = DU 212.13

LEGENDE

- Mur béton
- Laine minérale ép. 50 mm sur ossature métallique + plaque de plâtre ép. 13 mm
- Ossature bois 140x45 mm verticale + lisses horizontales + remplissage laine de bois ép. 140 mm + contreventement inté. type TRIPLY ép. 16 mm
- Isolation fibre de bois avec pare pluie combiné ép. 80 mm + bardage bois à claire-voie lames 30x30 mm
- Mur béton Isolation laine minérale ép. 200 mm + bardage bois à claire-voie lames 30x30 mm
- Mur béton Isolation laine minérale ép. 200 mm + bardage panneau composite type ETERNIT ou similaire
- Prémur béton Isolation laine minérale ép. 200 mm + bardage panneau composite type ETERNIT ou similaire
- Mur préfabriqué Isolation laine minérale ép. 200 mm + bardage panneau composite type ETERNIT ou similaire
- Mur béton aggloméré
- Cloison sèche de distribution acoustique sur ossature métallique ép. 98/48 mm sans laine minérale
- Cloison sèche de distribution acoustique sur ossature métallique ép. 98/48 mm avec laine minérale
- Faux plafond plaque de plâtre fixé sur ossature métallique
- Faux Plafond démontable acoustique module 600x600 mm
- Tôle larmée

EXE

DOSSIER N°
09-23

OPERATION GEMME-CORIOLIS
Laboratoire LEGI
Domaine Universitaire - 38610 Gi¨res

MAÚTRE D'OUVRAGE

GRENOBLE INP
Institut polytechnique de Grenoble
46 av. Félix Viallet
38031 Grenoble cedex 1

T: 04 76 57 45 52

N°DU PLAN
COR-04

ECHELLE
1/50

CORIOLIS
PLAN DU NIVEAU +5.50

ARCHITECTE

unanime architectes

3, rue Jangot
69007 Lyon, France
TR. : 04 78 28 51 30
Fax : 04 72 10 55 39
mail : contact@unanime.fr
web : www.unanime.fr

SARL D'ARCHITECTURE
RCS LYON B 479 500 748
NAF/APE : 711Z

G.MARCHAND
g.marchand@unanime.fr

S. FEYEUX
s.feyeux@unanime.fr

T: 04 79 34 36 25

BUREAU D'ETUDES STRUCTURE	BETREC	24 bd de la Chantourne 38700 LA TRONCHE	N. RENOU Nathalie.RENOU@betrecg.fr	T: 04 76 42 17 27
BUREAU D'ETUDES ECONOMIE	BETREC	24 bd de la Chantourne 38706 LA TRONCHE	A. BLANCHARD alain.blanchard@betrecg.fr	T: 04 76 42 17 27
BUREAU D'ETUDES VRD	BETREC	24 bd de la Chantourne 38706 LA TRONCHE	J. HALIMI halimi@betrecg.fr	T: 04 76 42 17 27
BUREAU D'ETUDES HQE	BETREC	24 bd de la Chantourne 38706 LA TRONCHE	J.F. TERPEND jean-francois.terpend@betrecg.fr	T: 04 76 42 17 27
BUREAU D'ETUDES FLUIDES	GECC AICC	7 rue des Montagnes de Lans 38130 ECHIROLLES	P. CAIROLA p.cairola@gecc-aicc.com	T: 04 76 33 36 45
BUREAU D'ETUDES ACOUSTIQUE	ECHOLOGOS	4 rue de la Condamine 38610 GIERES	M. DUHIL pierrehelie@echologos.com	T: 04 76 89 36 63
BUREAU DE CONTROLE	SOCOTEC	Z.A du Rondeau-1,rue D. Pascal 38434 ECHIROLLES CEDEX	M. BRAME michel.brame@socotec.fr	T: 04 76 22 34 45
SPS	DEKRA	3bis rue de la Condamine 38610 GIERES	E. MARTINETTI eric.martinetti@dekra.com	T: 04 38 37 29 87
OPC	CLC France	4, rue V. Lagrange 69007 LYON	N. PIONCHON nalenchon@clc-france.com	T: 04 37 37 82 40
COORDINATEUR SSI	SSI Coor	10, Chaussiße J. Cœur 95526 Cergy Pontoise Cedex	G. VINET gael.vinet@ssicoor.com	T:06 83 62 61 72

DATE	INDICE	MODIFICATIONS
23 12 2011	A	EXE - Etablissement du document
01 03 2012	B	EXE - Modif lanterneau acc˚s toiture terrasse (passerelle acc˚s GH / CORIOLIS).
30 03 2012	C	EXE - Modif lanterneau acc˚s toiture terrasse (passerelle acc˚s GH / CORIOLIS) - 50x100

REALISE PAR UN PRODUIT AUTODESK A BUT EDUCATIF
REALISE PAR UN PRODUIT AUTODESK A BUT EDUCATIF
REALISE PAR UN PRODUIT AUTODESK A BUT EDUCATIF