REALISE PAR UN PRODUIT AUTODESK A BUT EDUCATIF

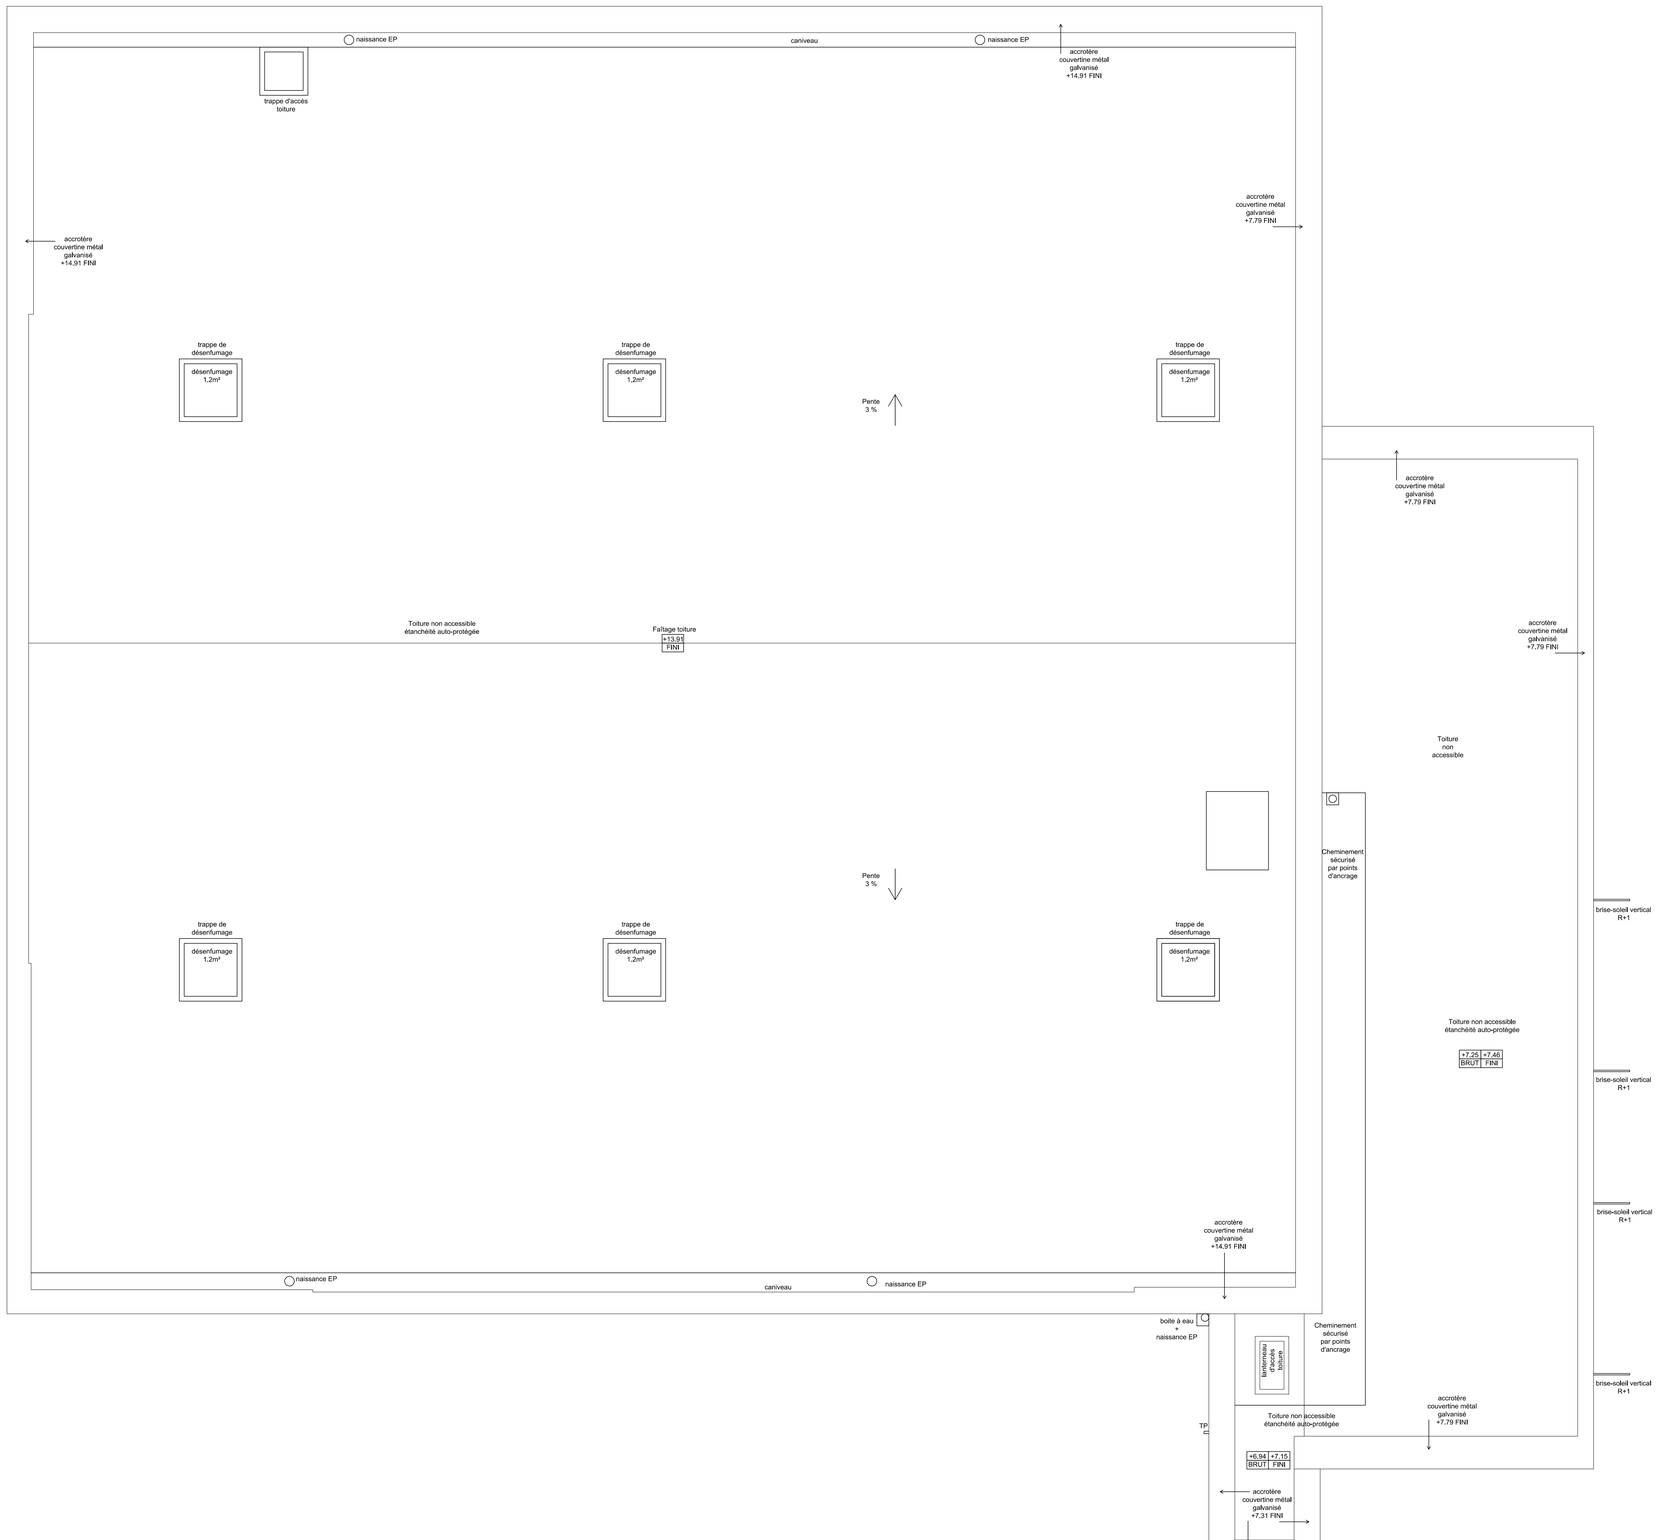


| | |
|---|---|
| EXE | OPERATION GEMME-CORIOLIS<br>Laboratoire LEGI<br>Domaine Universitaire - 38610 Gi¯res |
| DOSSIER NÁ<br>09-23 | |
| MAĆTRE D'OUVRAGE | GRENOBLE INP<br>Institut polytechnique de Grenoble<br>46 av. Fél¤x Viallet<br>38031 Grenoble cedex 1<br>T: 04 76 57 45 52 |
| NÁDU PLAN<br>COR-06<br>ECHELLE<br>1/50 | CORIOLIS<br>PLAN TOITURE |

| | | | | |
|---|---|---|---|---|
| ARCHITECTE | unanime architectes | 3, rue Jangot<br>69007 Lyon, France<br>Tél. : 04 78 28 51 30<br>Fax : 04 72 10 00 39<br>e-mail : unanime@unanime.fr<br>web : www.unanime.fr<br><br>SARL D'ARCHITECTURE<br>au capital de 15 000ú<br>NÁROCHE : 352 | G.MARCHAND<br>g.marchand@unanime.fr<br><br>S. FEYEUX<br>s.feyeux@unanime.fr | T: 04 79 34 36 25 |

| | | | | |
|---|---|---|---|---|
| BUREAU D'ETUDES STRUCTURE | BETREC | 24 bd de la Chantourne<br>38706 LA TRONCHE | N. RENOU<br>Nathalie.RENOUD@betrecg.fr | T: 04 76 42 17 27 |
| BUREAU D'ETUDES ECONOMIE | BETREC | 24 bd de la Chantourne<br>38706 LA TRONCHE | A. BLANCHARD<br>alain.blanchard@betrecg.fr | T: 04 76 42 17 27 |
| BUREAU D'ETUDES VRD | BETREC | 24 bd de la Chantourne<br>38706 LA TRONCHE | J. HALIMI<br>halimi@betrecg.fr | T: 04 76 42 17 27 |
| BUREAU D'ETUDES HQE | BETREC | 24 bd de la Chantourne<br>38706 LA TRONCHE | J.F. TERPEND<br>jean-francois.terpend@betrecg.fr | T: 04 76 42 17 27 |
| BUREAU D'ETUDES FLUIDES | GECC AICC | 7 rue des Montagnes de Lans<br>38130 ECHIROLLES | P. CAIROLA<br>p.cairola@gecc-aicc.com | T: 04 76 33 36 45 |
| BUREAU D'ETUDES ACOUSTIQUE | ECHOLOGOS | 4 rue de la Condamine<br>38610 GIERES | M. DUHIL<br>prescrire@echologos.com | T: 04 76 89 36 63 |
| BUREAU DE CONTROLE | SOCOTEC | Z.A du Rondeau-1 rue D. Pascal<br>38434 ECHIROLLES CEDEX | M. BRAME<br>michel.brame@socotec.fr | T: 04 76 22 34 45 |
| SPS | DEKRA | 3bis rue de la Condamine<br>38610 GIERES | E. MARTINETTI<br>eric.martinetti@dekra.com | T: 04 38 37 29 87 |
| OPC | CLC France | 4, rue V. Lagrange<br>69007 LYON | N. PIONCHON<br>npionchon@clc-france.com | T: 04 37 37 82 40 |
| COORDINATEUR SSI | SSI Coor | 10, Chaussi¤e J. C¤sar<br>95526 Cergy Pontoise Cedex | G. VINET<br>gael.vinet@ssicoor.com | T:06 83 62 61 72 |
| | | | | |

| DATE | INDICE | MODIFICATIONS |
|---|---|---|
| 23 12 2011 | A | EXE - Etablissement du document |
| 01 03 2012 | B | EXE - Modif lanterneau acc¨s toiture terrasse (passerelle acc¨s GH / CORIOLIS). |
| 30 03 2012 | C | EXE - Modif lanterneau acc¨s toiture terrasse (passerelle acc¨s GH / CORIOLIS) - 50x100 |
| | | |
| | | |
| | | |
| | | |
| | | |
| | | |

REALISE PAR UN PRODUIT AUTODESK A BUT EDUCATIF
REALISE PAR UN PRODUIT AUTODESK A BUT EDUCATIF
REALISE PAR UN PRODUIT AUTODESK A BUT EDUCATIF