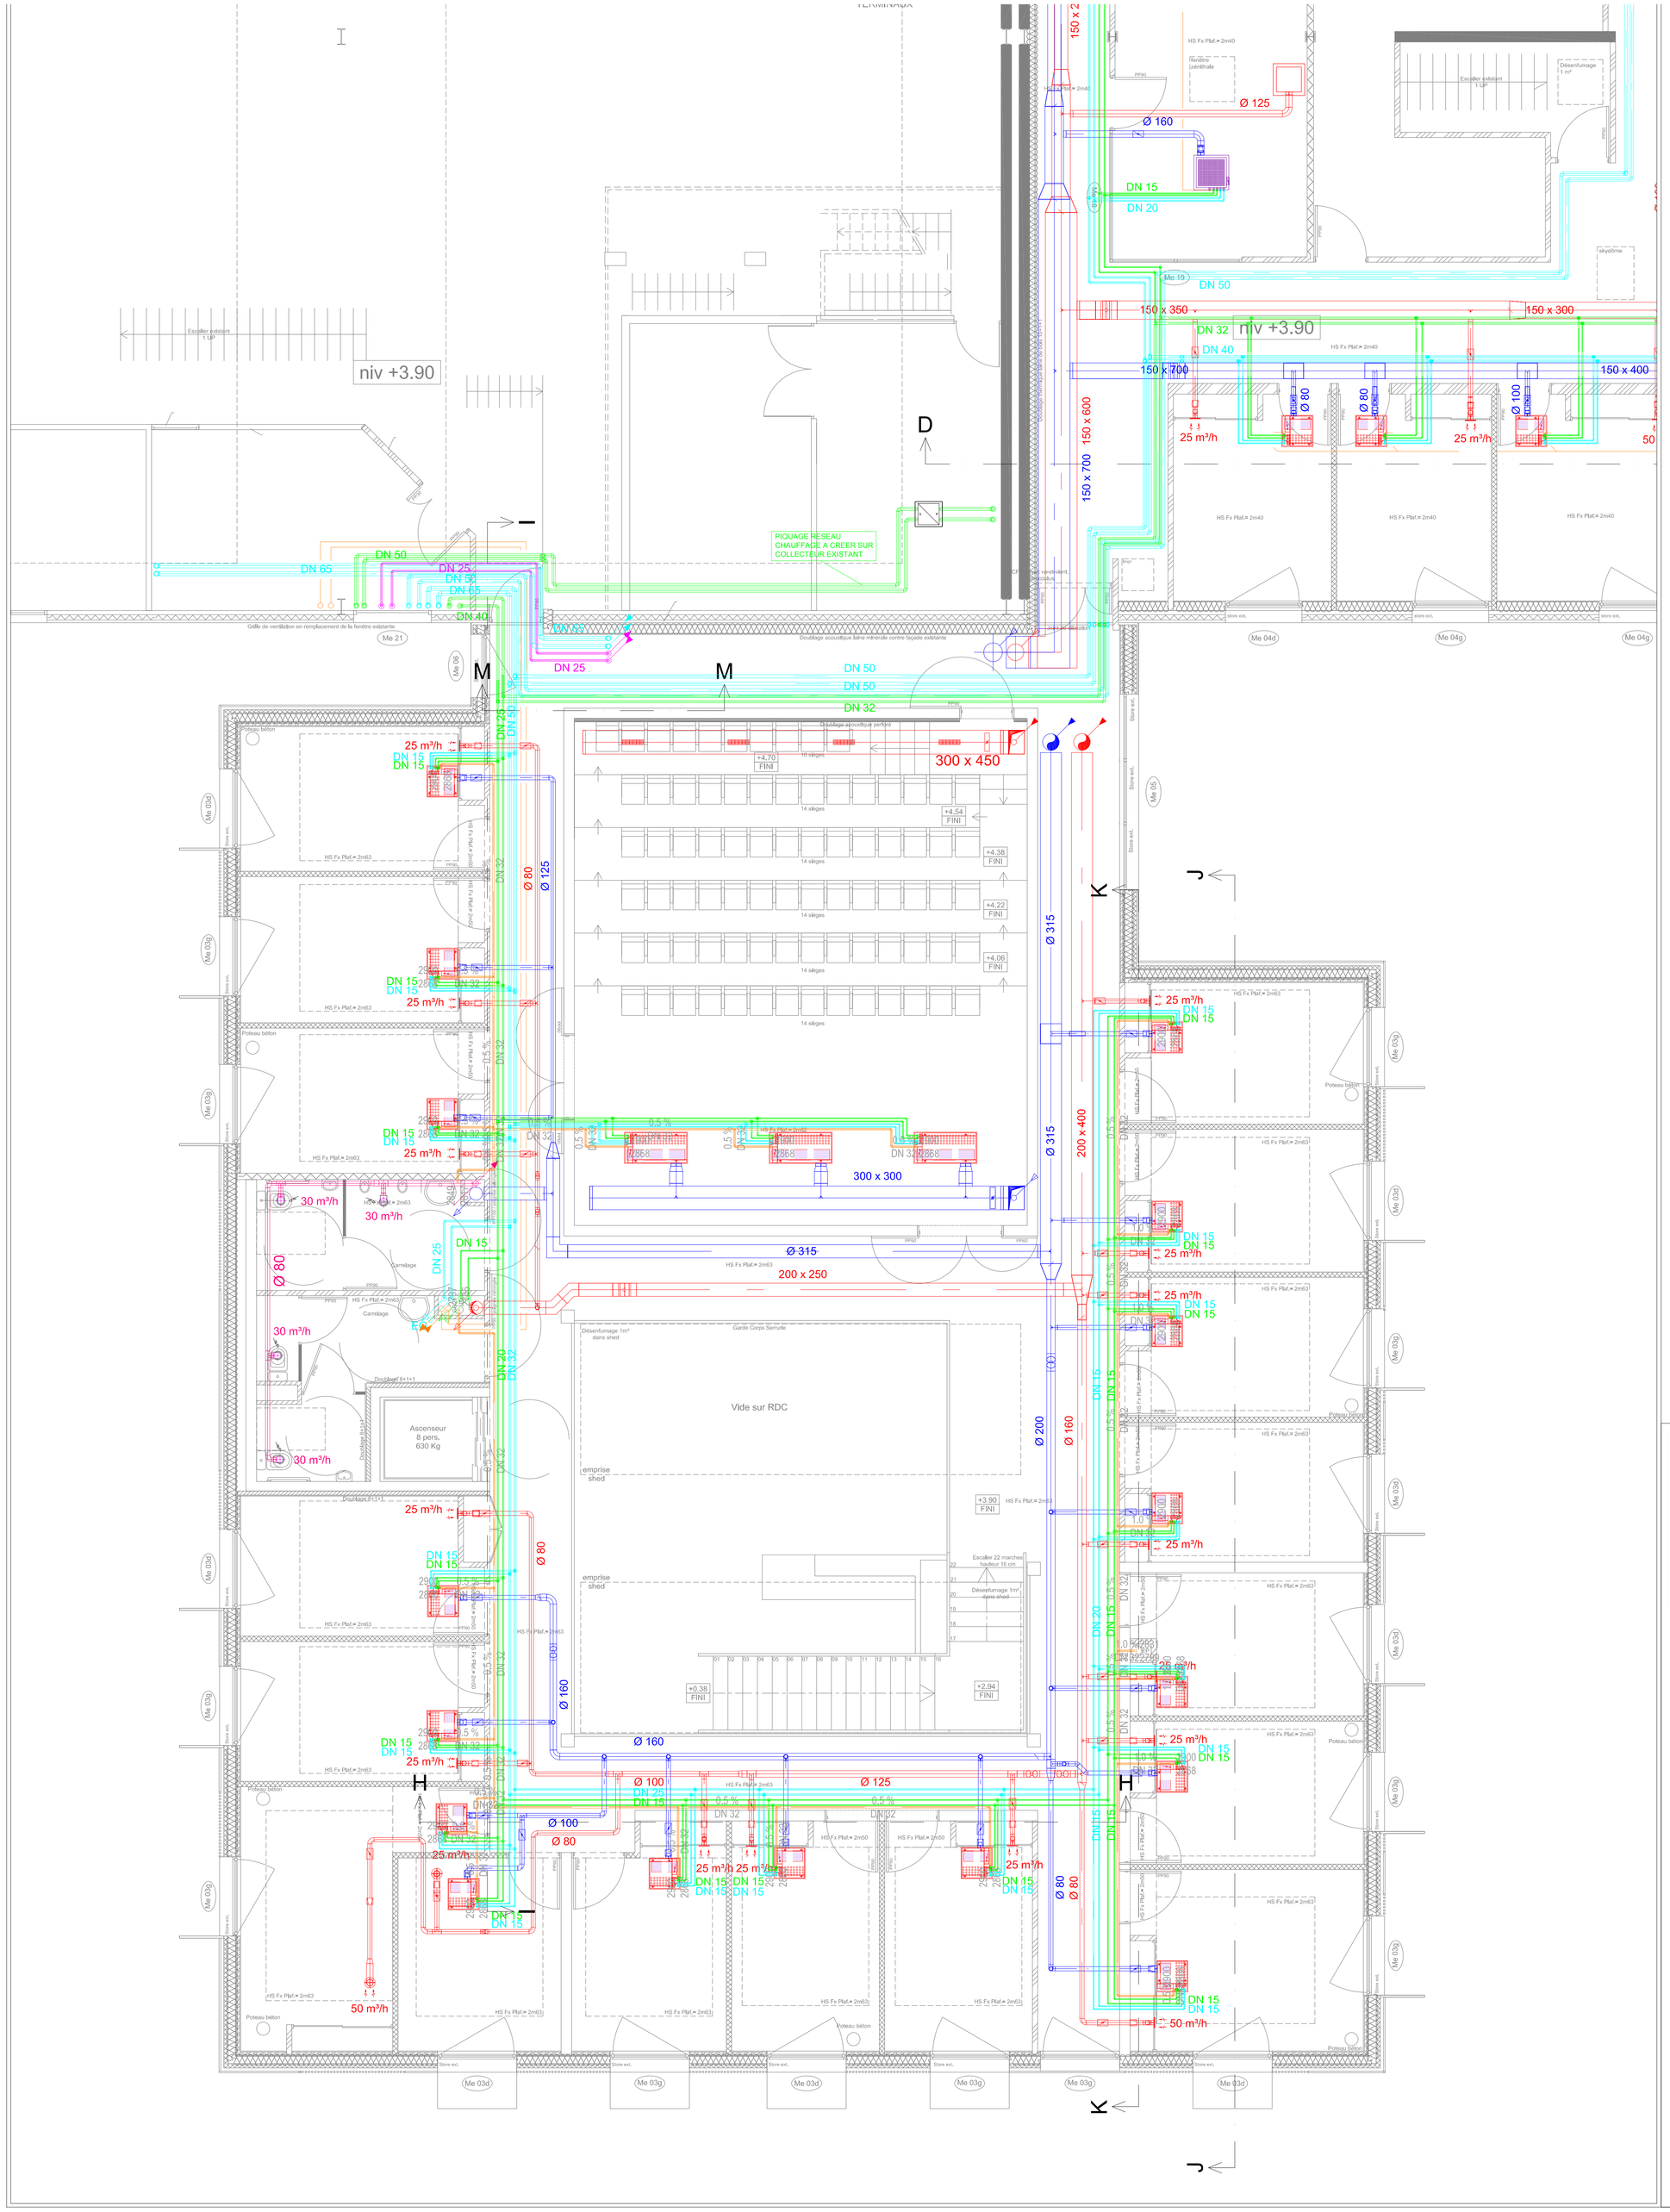

LEGENDE
CHAUFFAGE-VENTILATION - RAFRAÎCHISSEMENT

SOUFFLAGE REPRISE REJET AIR NEUF

- CTA / VMC DOUBLE FLUX
- VMC
- RESEAU RADIATEURS
- RESEAU PLANCHER CHAUFFANT
- RESEAU GAZ
- RESEAU EAU GLACEE
- RESEAU TEMPERATURE CONSTANTE
- VENTILATION BASSE
- VENTILATION HAUTE
- CONDUIT DE FUMEES
- RESEAU VRV
- RESEAU FRIGORIFIQUE
- LIAISON FRIGORIFIQUE
- CONDENSATS

BOUCHES GRILLES BUSES DE SOUFFLAGE — BOUCHES GRILLES DE REPRISE — CLAPETS COUPE-FEU — RADIATEURS

GECC-AICC

Espace Comboire
7, rue des Montagnes de Lans
38130 ECHIROLLES

Tél. : 04.76.33.36.45
Fax. : 04.76.40.82.11
http://www.gecc-aicc.com

BUREAU D'ETUDES
SPECIALISE
EN EQUIPEMENTS TECHNIQUES
DE LA
CONSTRUCTION

GEMME CORIOLIS

38 - GRENOBLE

NIVEAU R+1
BATIMENT GEMME

LOT N°19
CHAUFFAGE - PLOMBERIE SANITAIRE
(RESEAU CHAUFFAGE)

Indice	Date	Modifications
0	03/01/2012	Première diffusion
A	01/02/2012	MAJ réseaux ventilation - chauffage - température constante CTA
B		
C		
D		
E		
F		

Date : FEVRIER 2012 — Echelle : 1/50

Affaire n° : 21009 | EXE | Plan n° : CH02 | Indice : A