


- LEGENDE**
- VANNE DE BARRAGE NORMALEMENT OUVERTE
 - VANNE DE BARRAGE NORMALEMENT FERMEE
 - VANNE DE REGLAGE
 - VANNE 2 VOIES MOTORISEE
 - VANNE 3 VOIES MOTORISEE
 - MANCHON ANTI-VIBRATILE
 - POMPE DE CIRCULATION
 - POMPE DE CIRCULATION A DEBIT VARIABLE
 - CAPTEUR DE PRESSION
 - INDICATEUR DE PRESSION
 - CAPTEUR DE TEMPERATURE
 - INDICATEUR DE TEMPERATURE
 - COMPTEUR D'EAU
 - SOUPAPE DE SECURITE
 - VANNE DE VIDANGE
 - COMPTEUR D'ENERGIE

- EAU DE VILLE
- EAU CHAUDE PRIMAIRE ALLER
- EAU CHAUDE PRIMAIRE RETOUR
- EAU CHAUDE SECONDAIRE ALLER
- EAU CHAUDE SECONDAIRE RETOUR
- EAU GLACEE ALLER
- EAU GLACEE RETOUR
- RESEAU CONDENSEUR

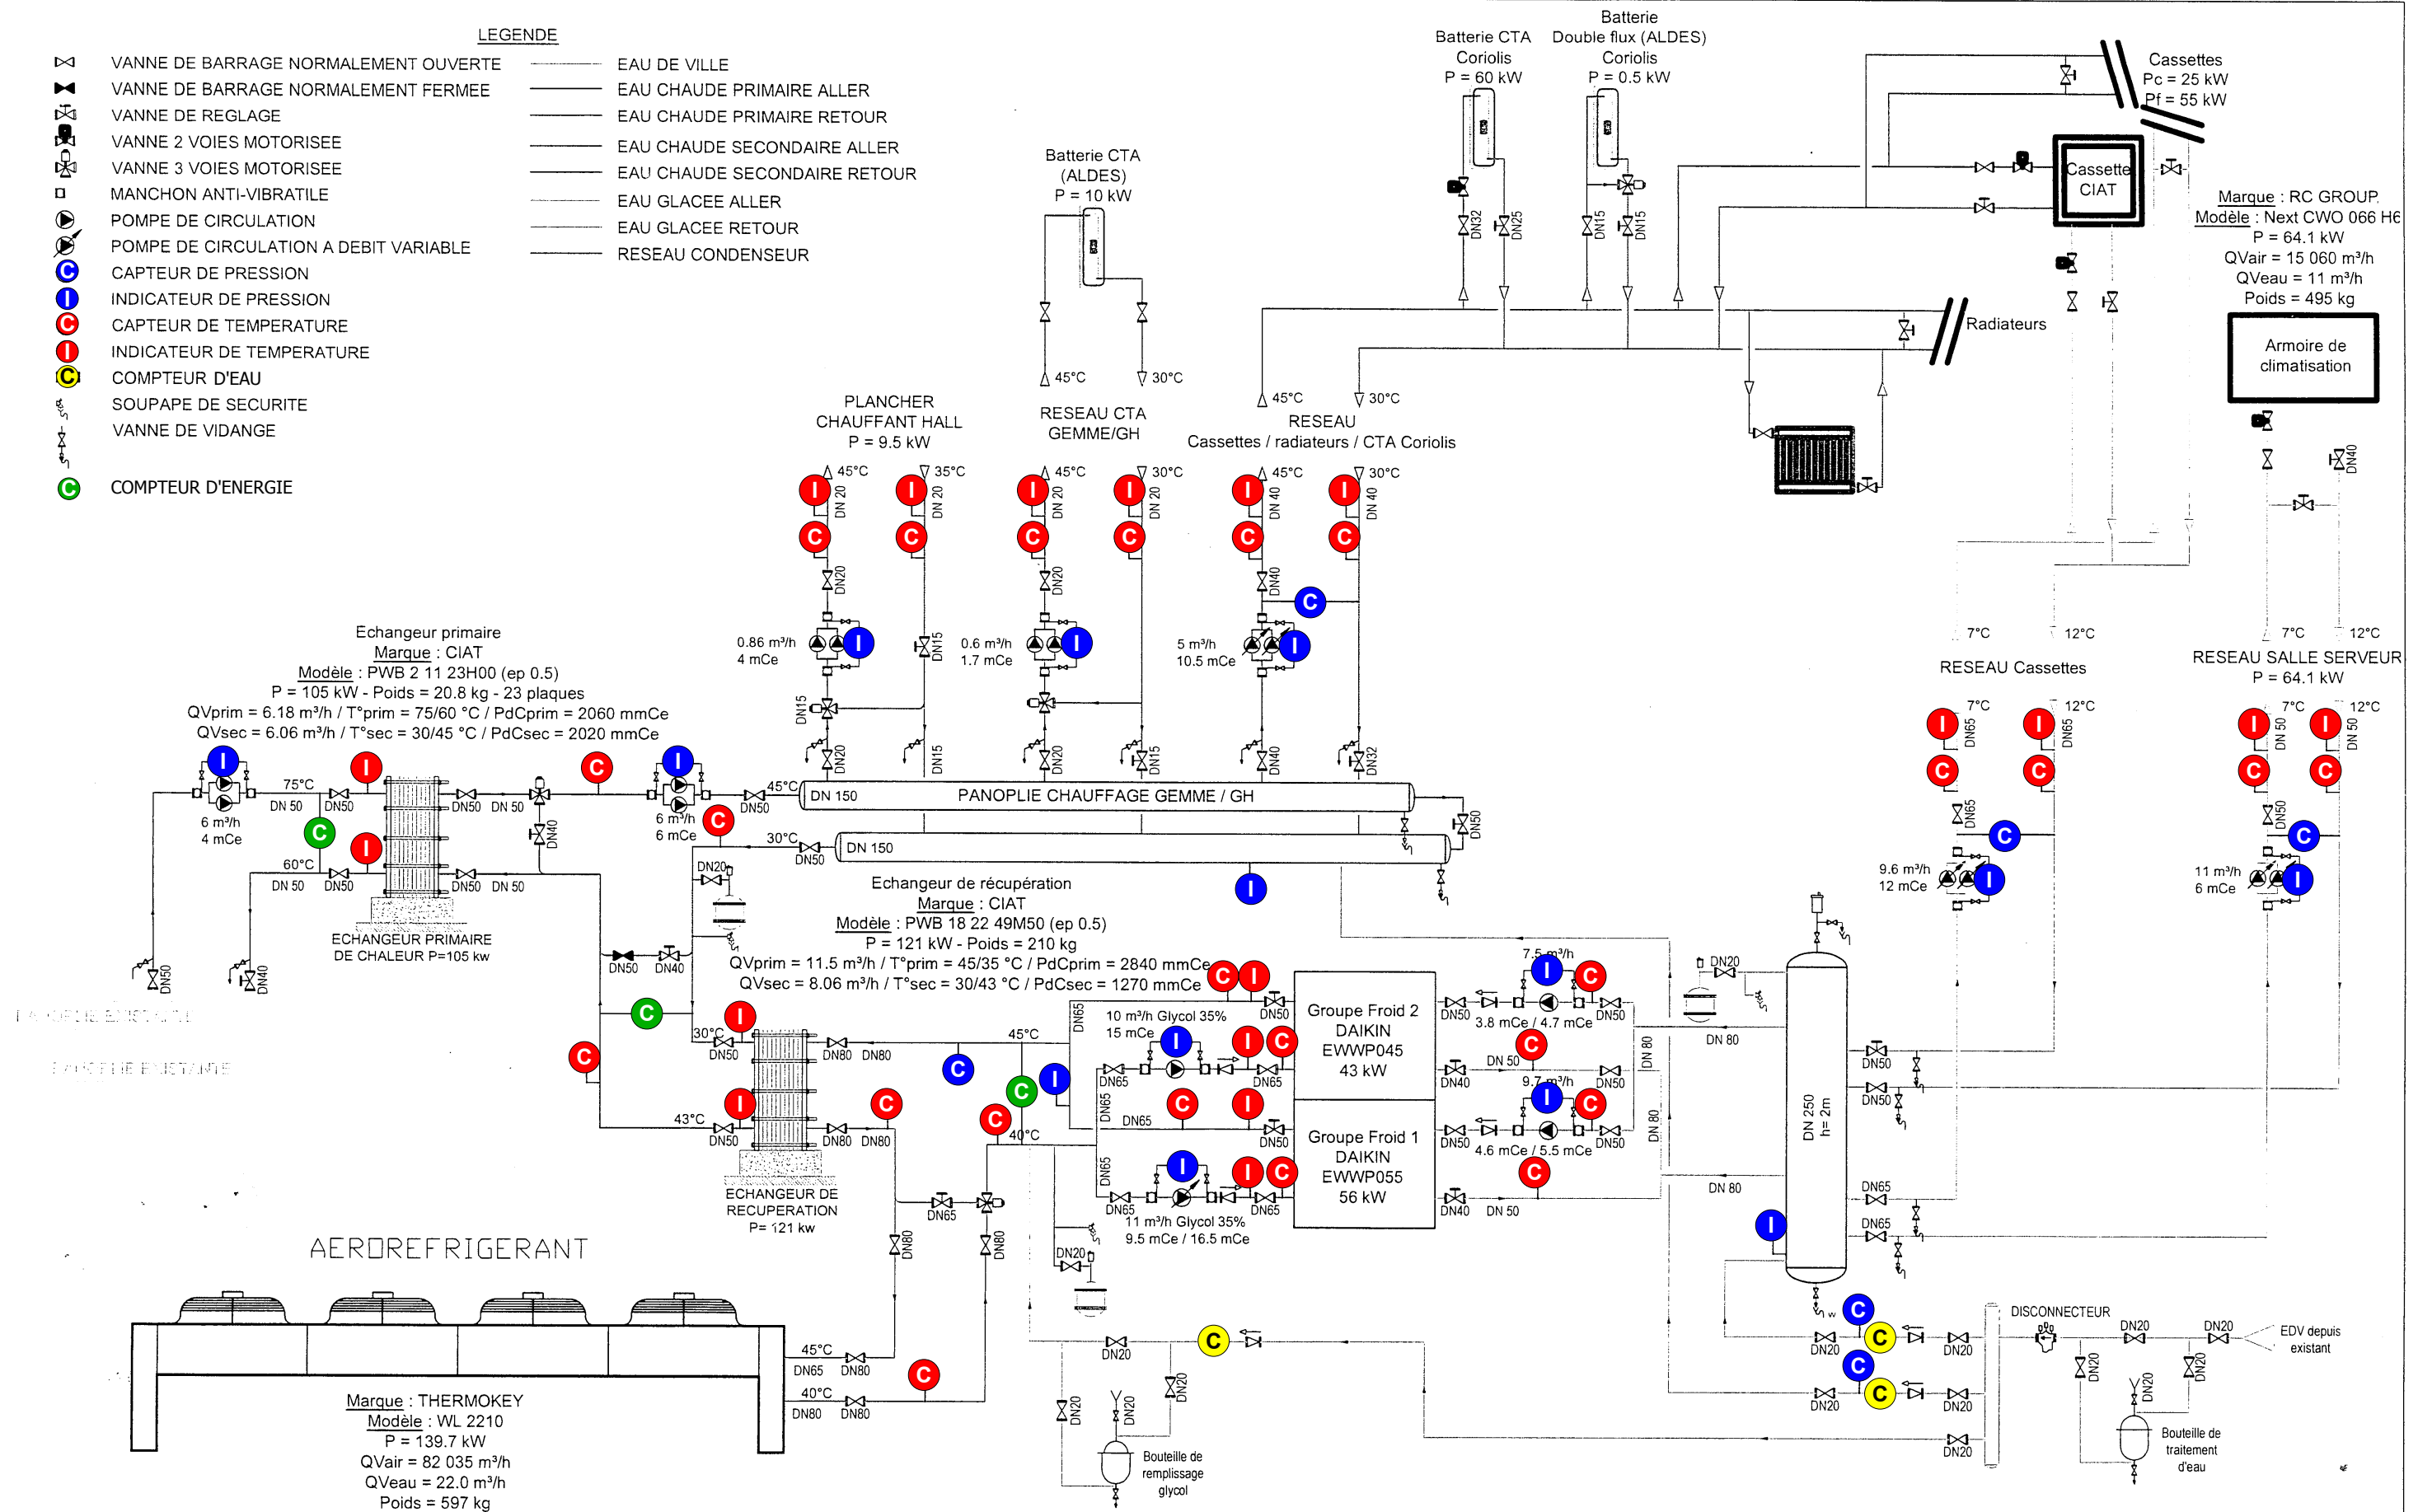

OMEGA Concept
 GDF IVEZ

GEMME CORIOLIS
 38 - GRENOBLE

T4G1A1166

Date : 02/05/12
 Dessiné par : RIS

SCH 001 - Schéma de principe
 Chauffage rafraichissement ventilation

Ind : B