



Schéma de principe du réseau Chauffage – Ventilation - Climatisation

Hiver (Chauffage + Ventilation)

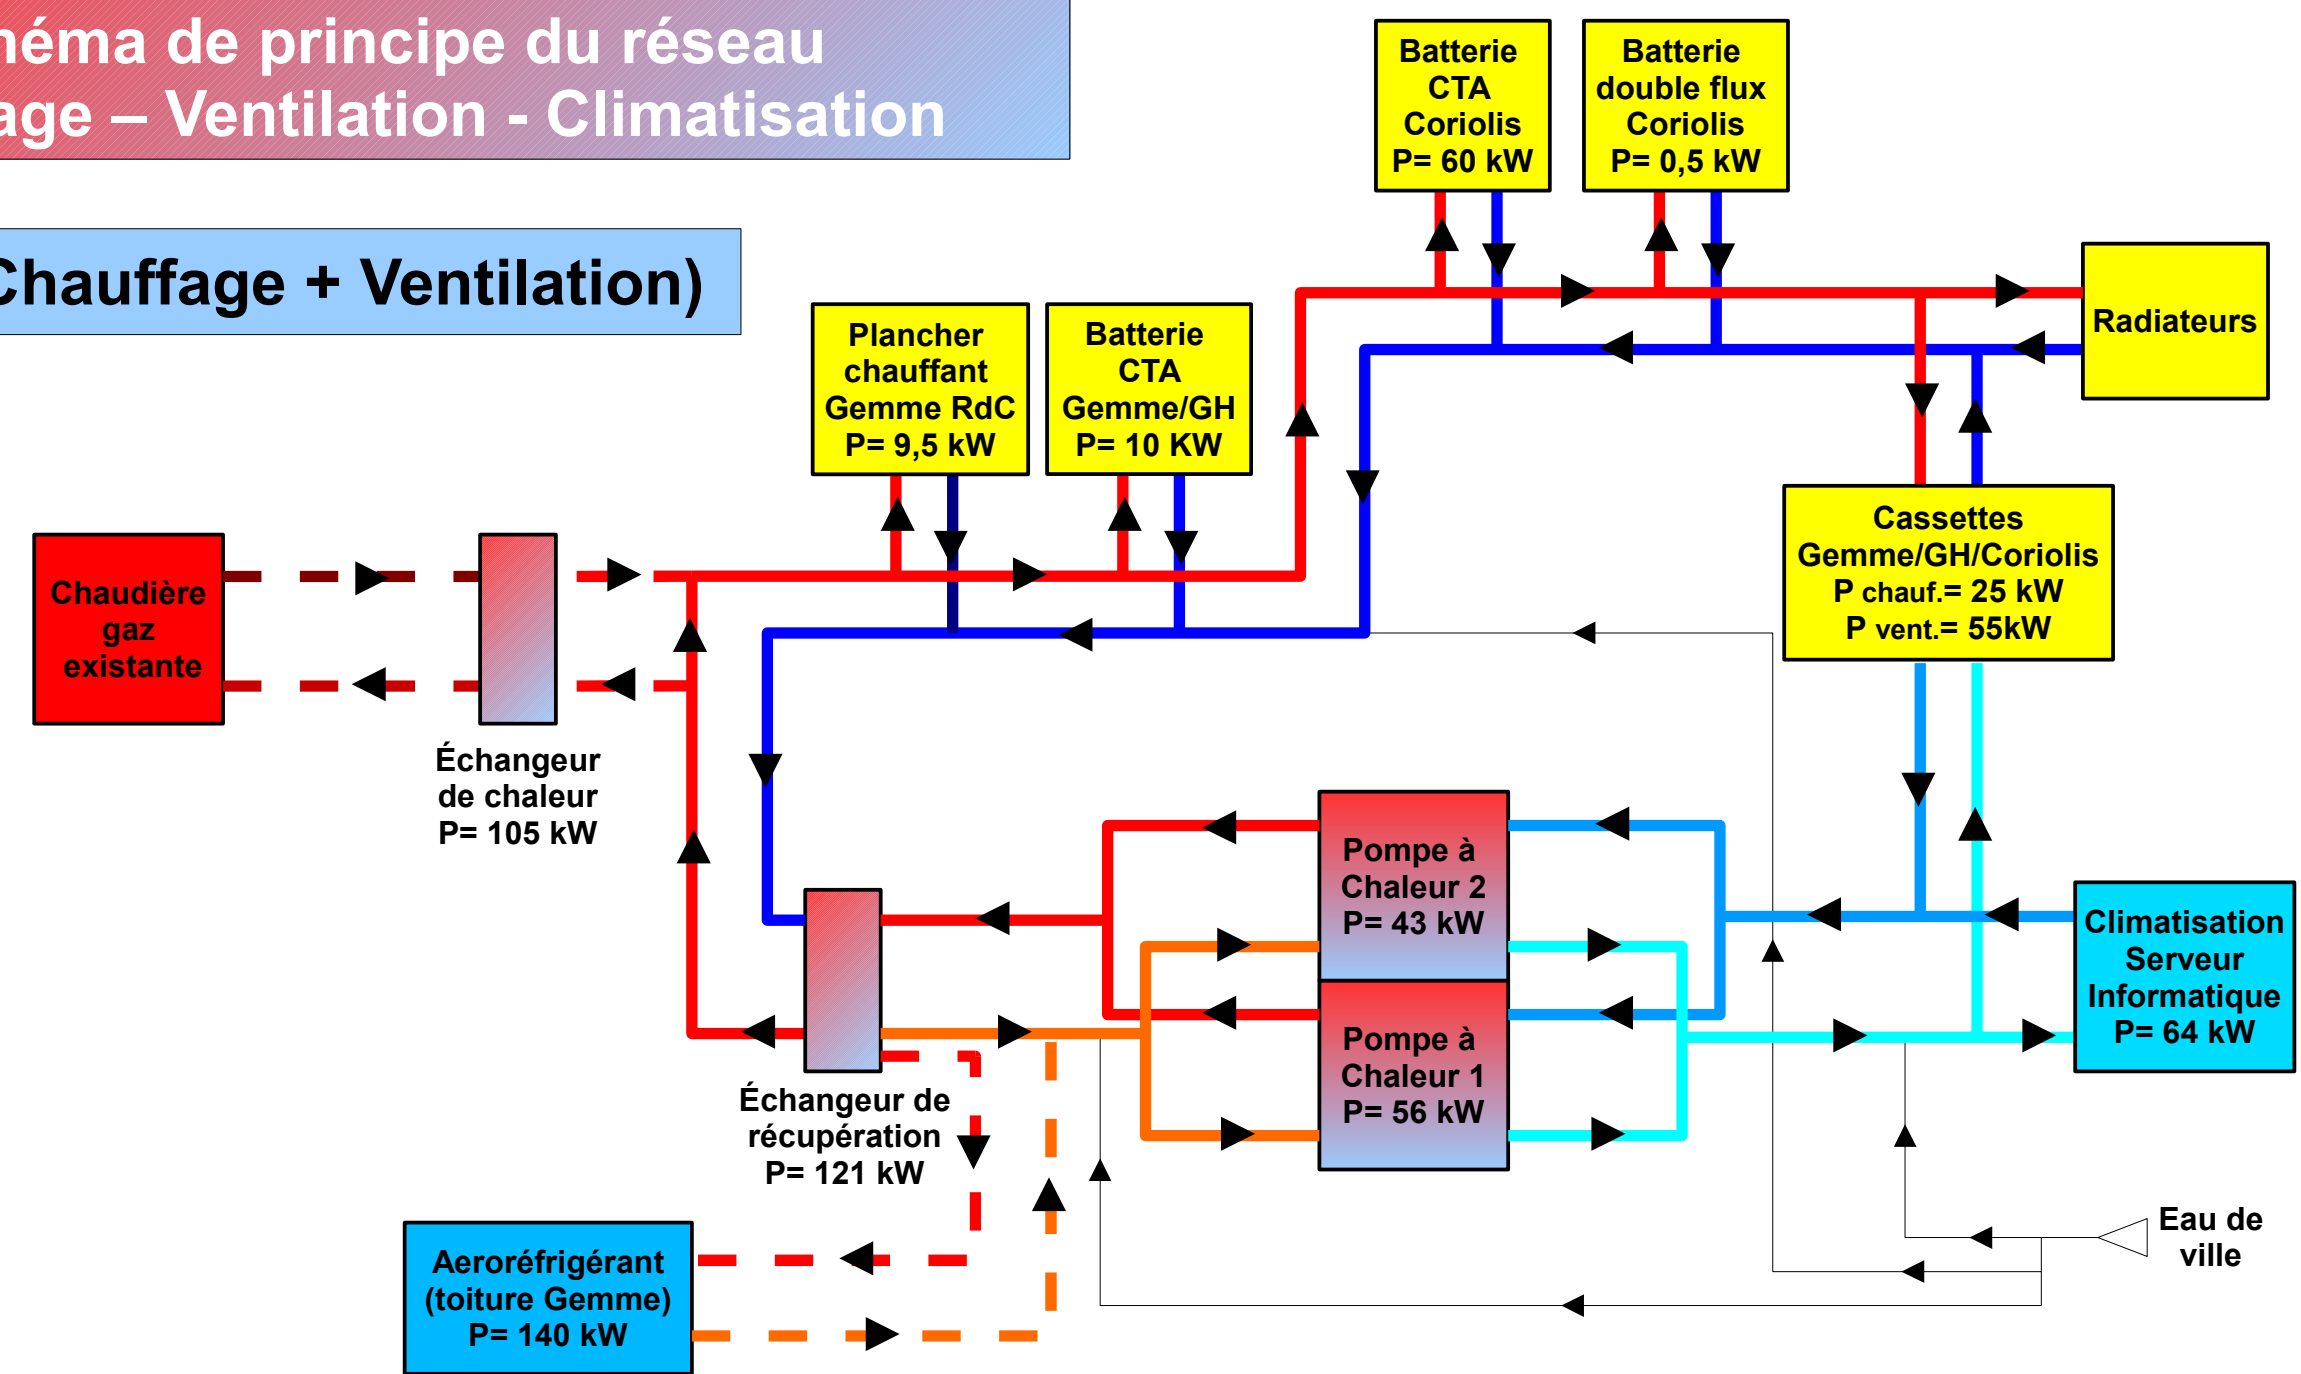

Été (Rafraîchissement + Ventilation)

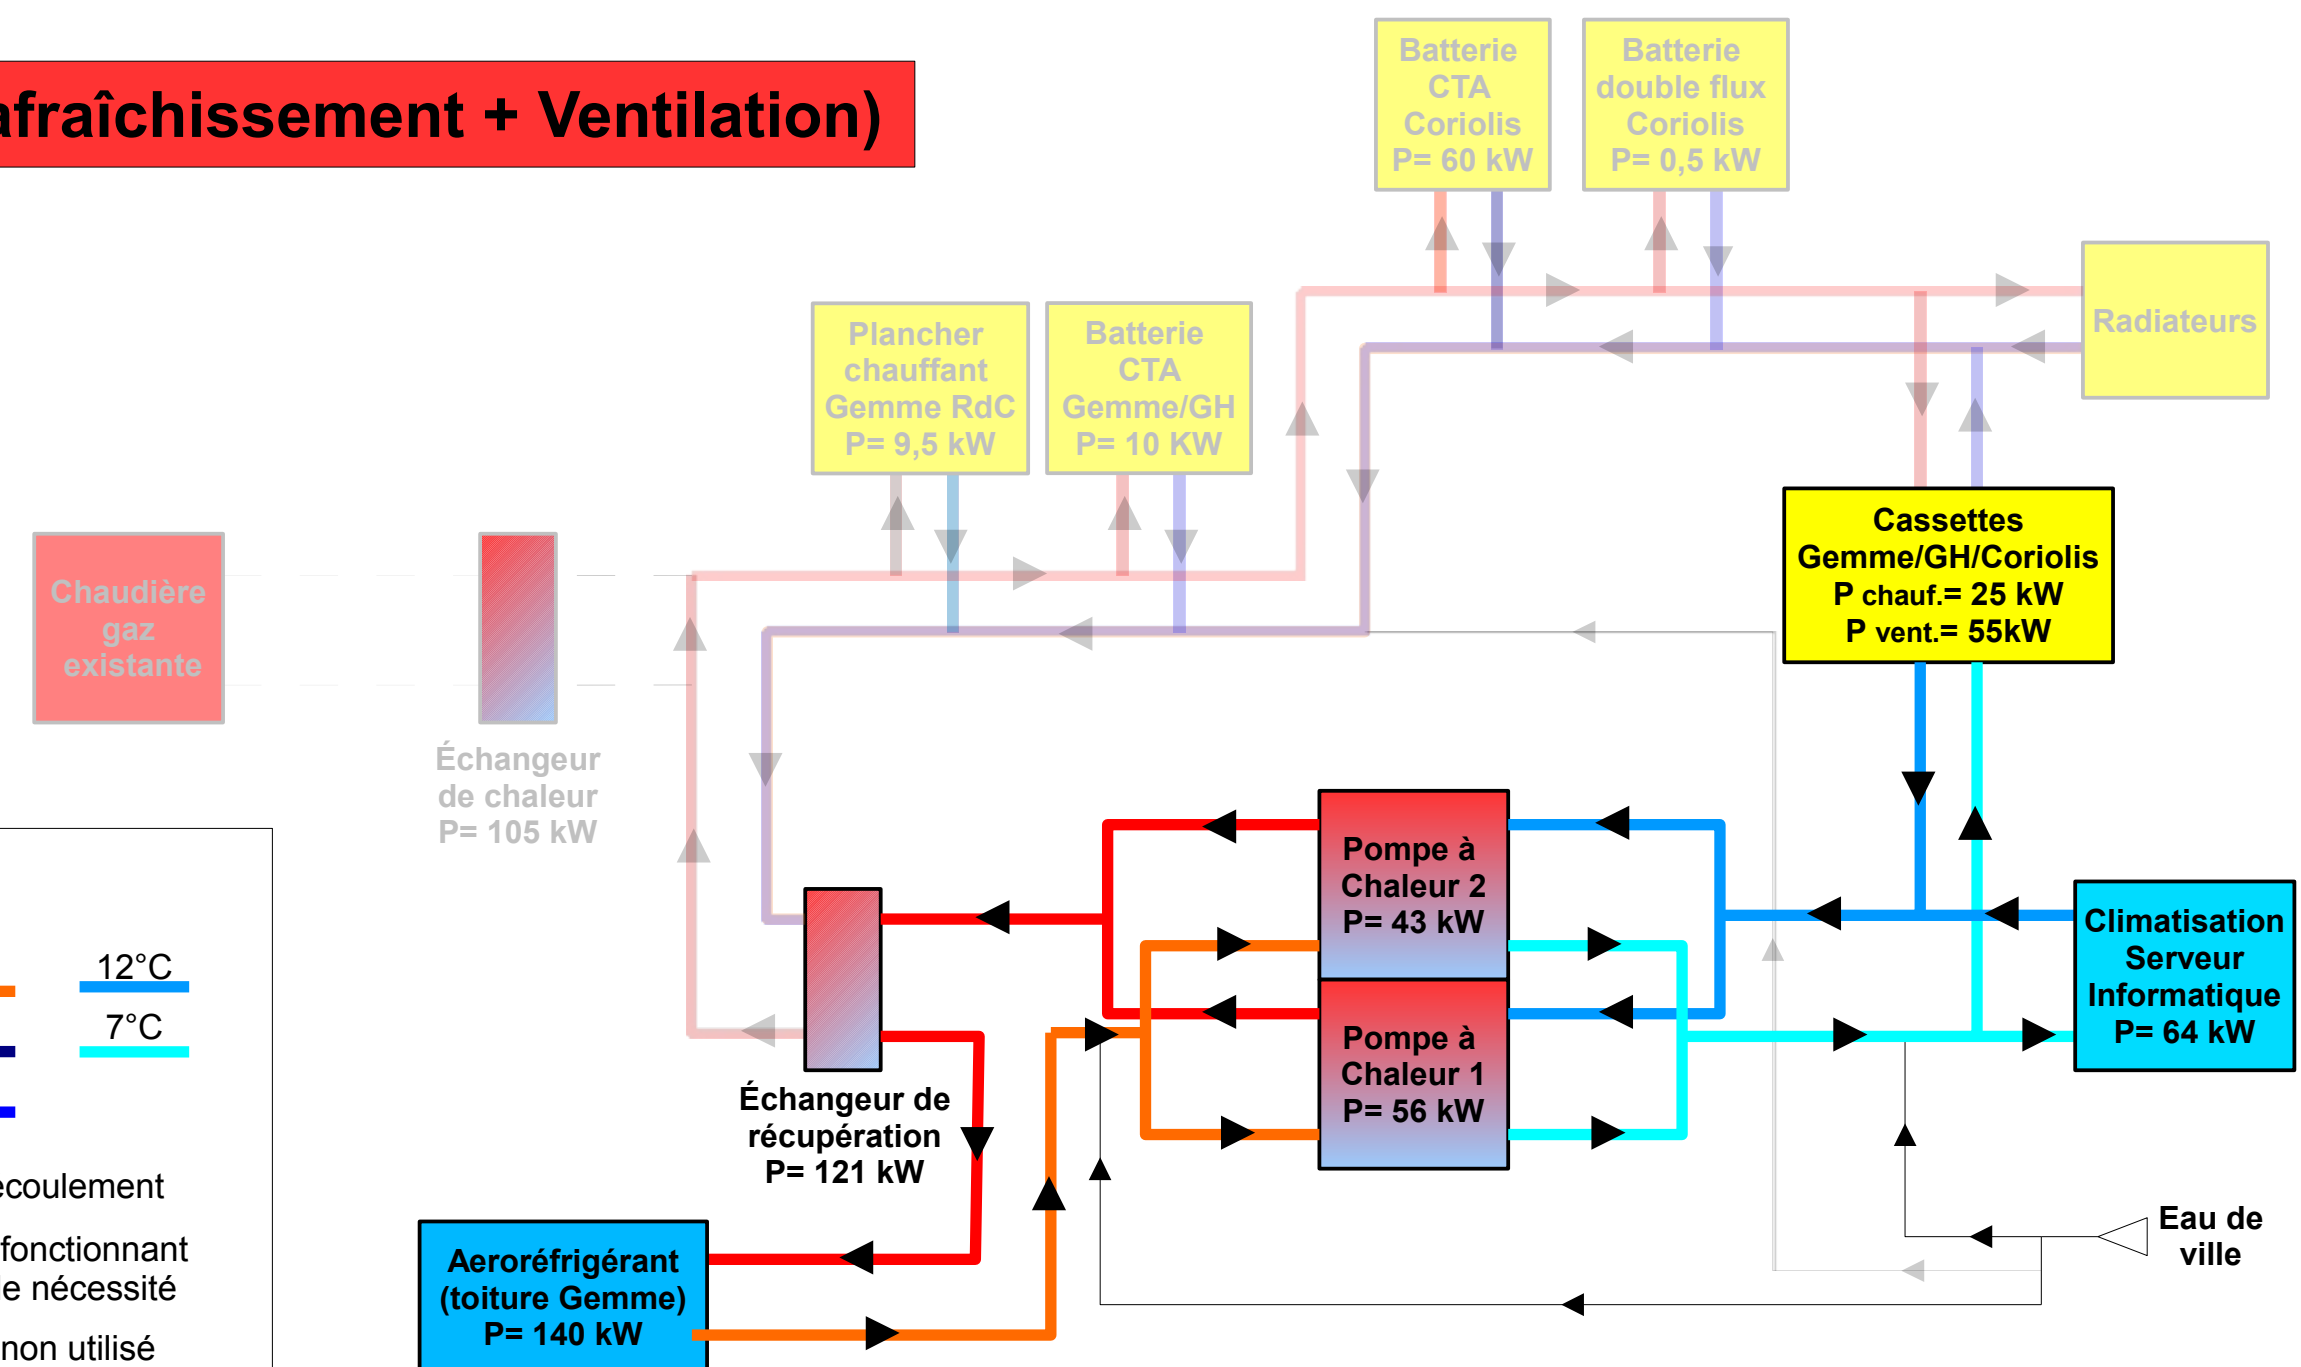

Légende :


75°C	40°C	12°C
60°C	35°C	7°C
45°C	30°C	

► Sens d'écoulement

--- Réseau fonctionnant en cas de nécessité

— Réseau non utilisé

Les équipements de chauffage et ventilation

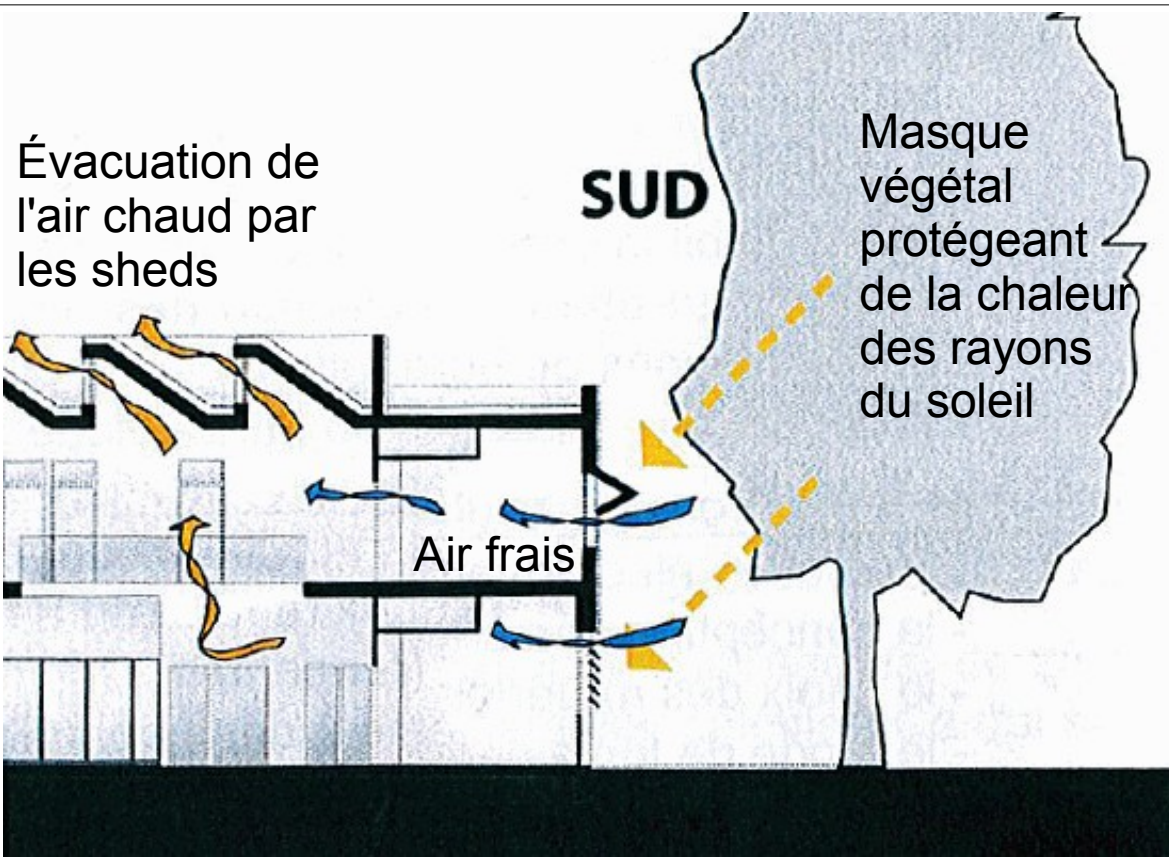

Fonctionnement de la ventilation naturelle de GEMME


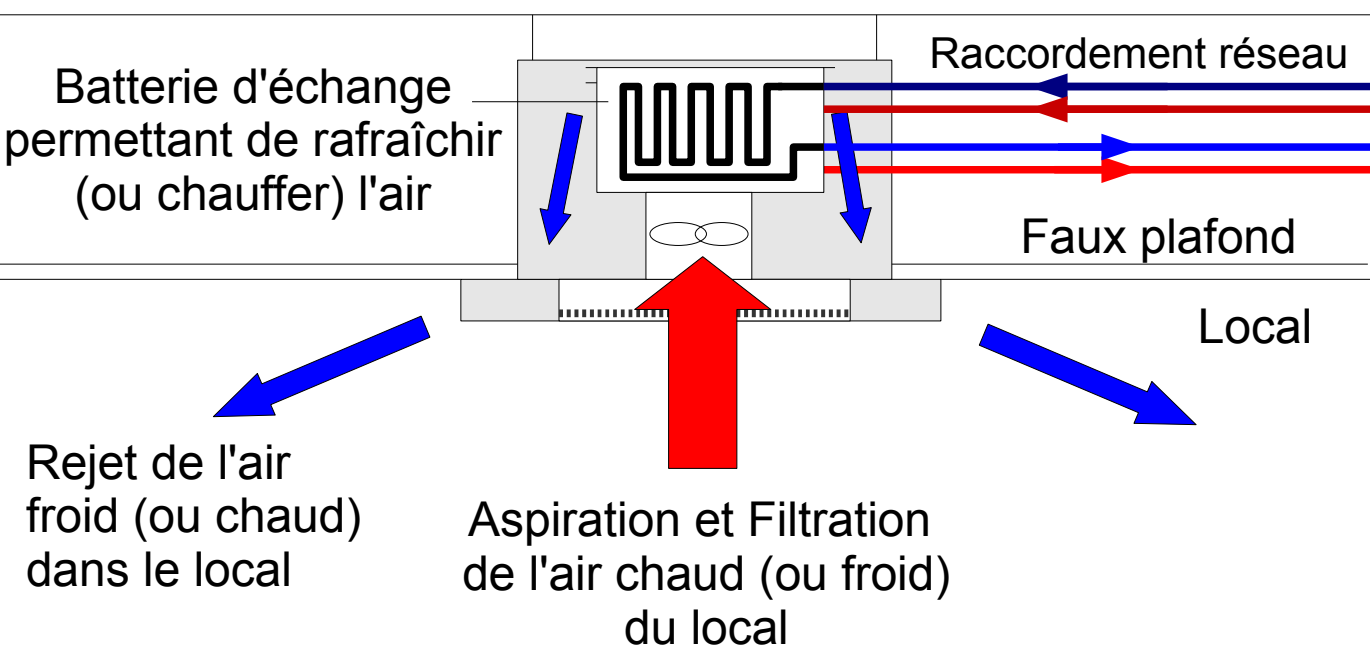


Schéma de fonctionnement des cassettes

Nombre de cassettes : 48 simple (1 par bureau, 2 pour les grandes pièces) et 3 doubles (salle de séminaire)



Plancher chauffant

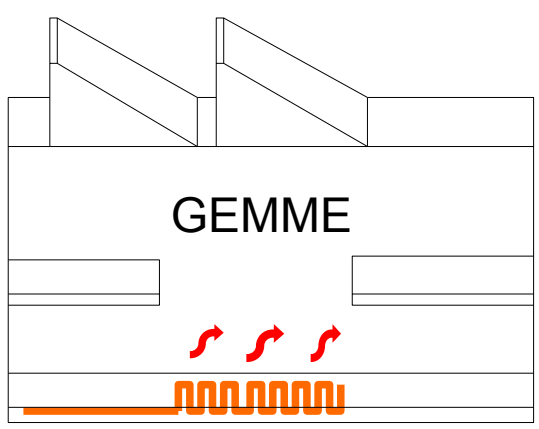

Batterie CTA