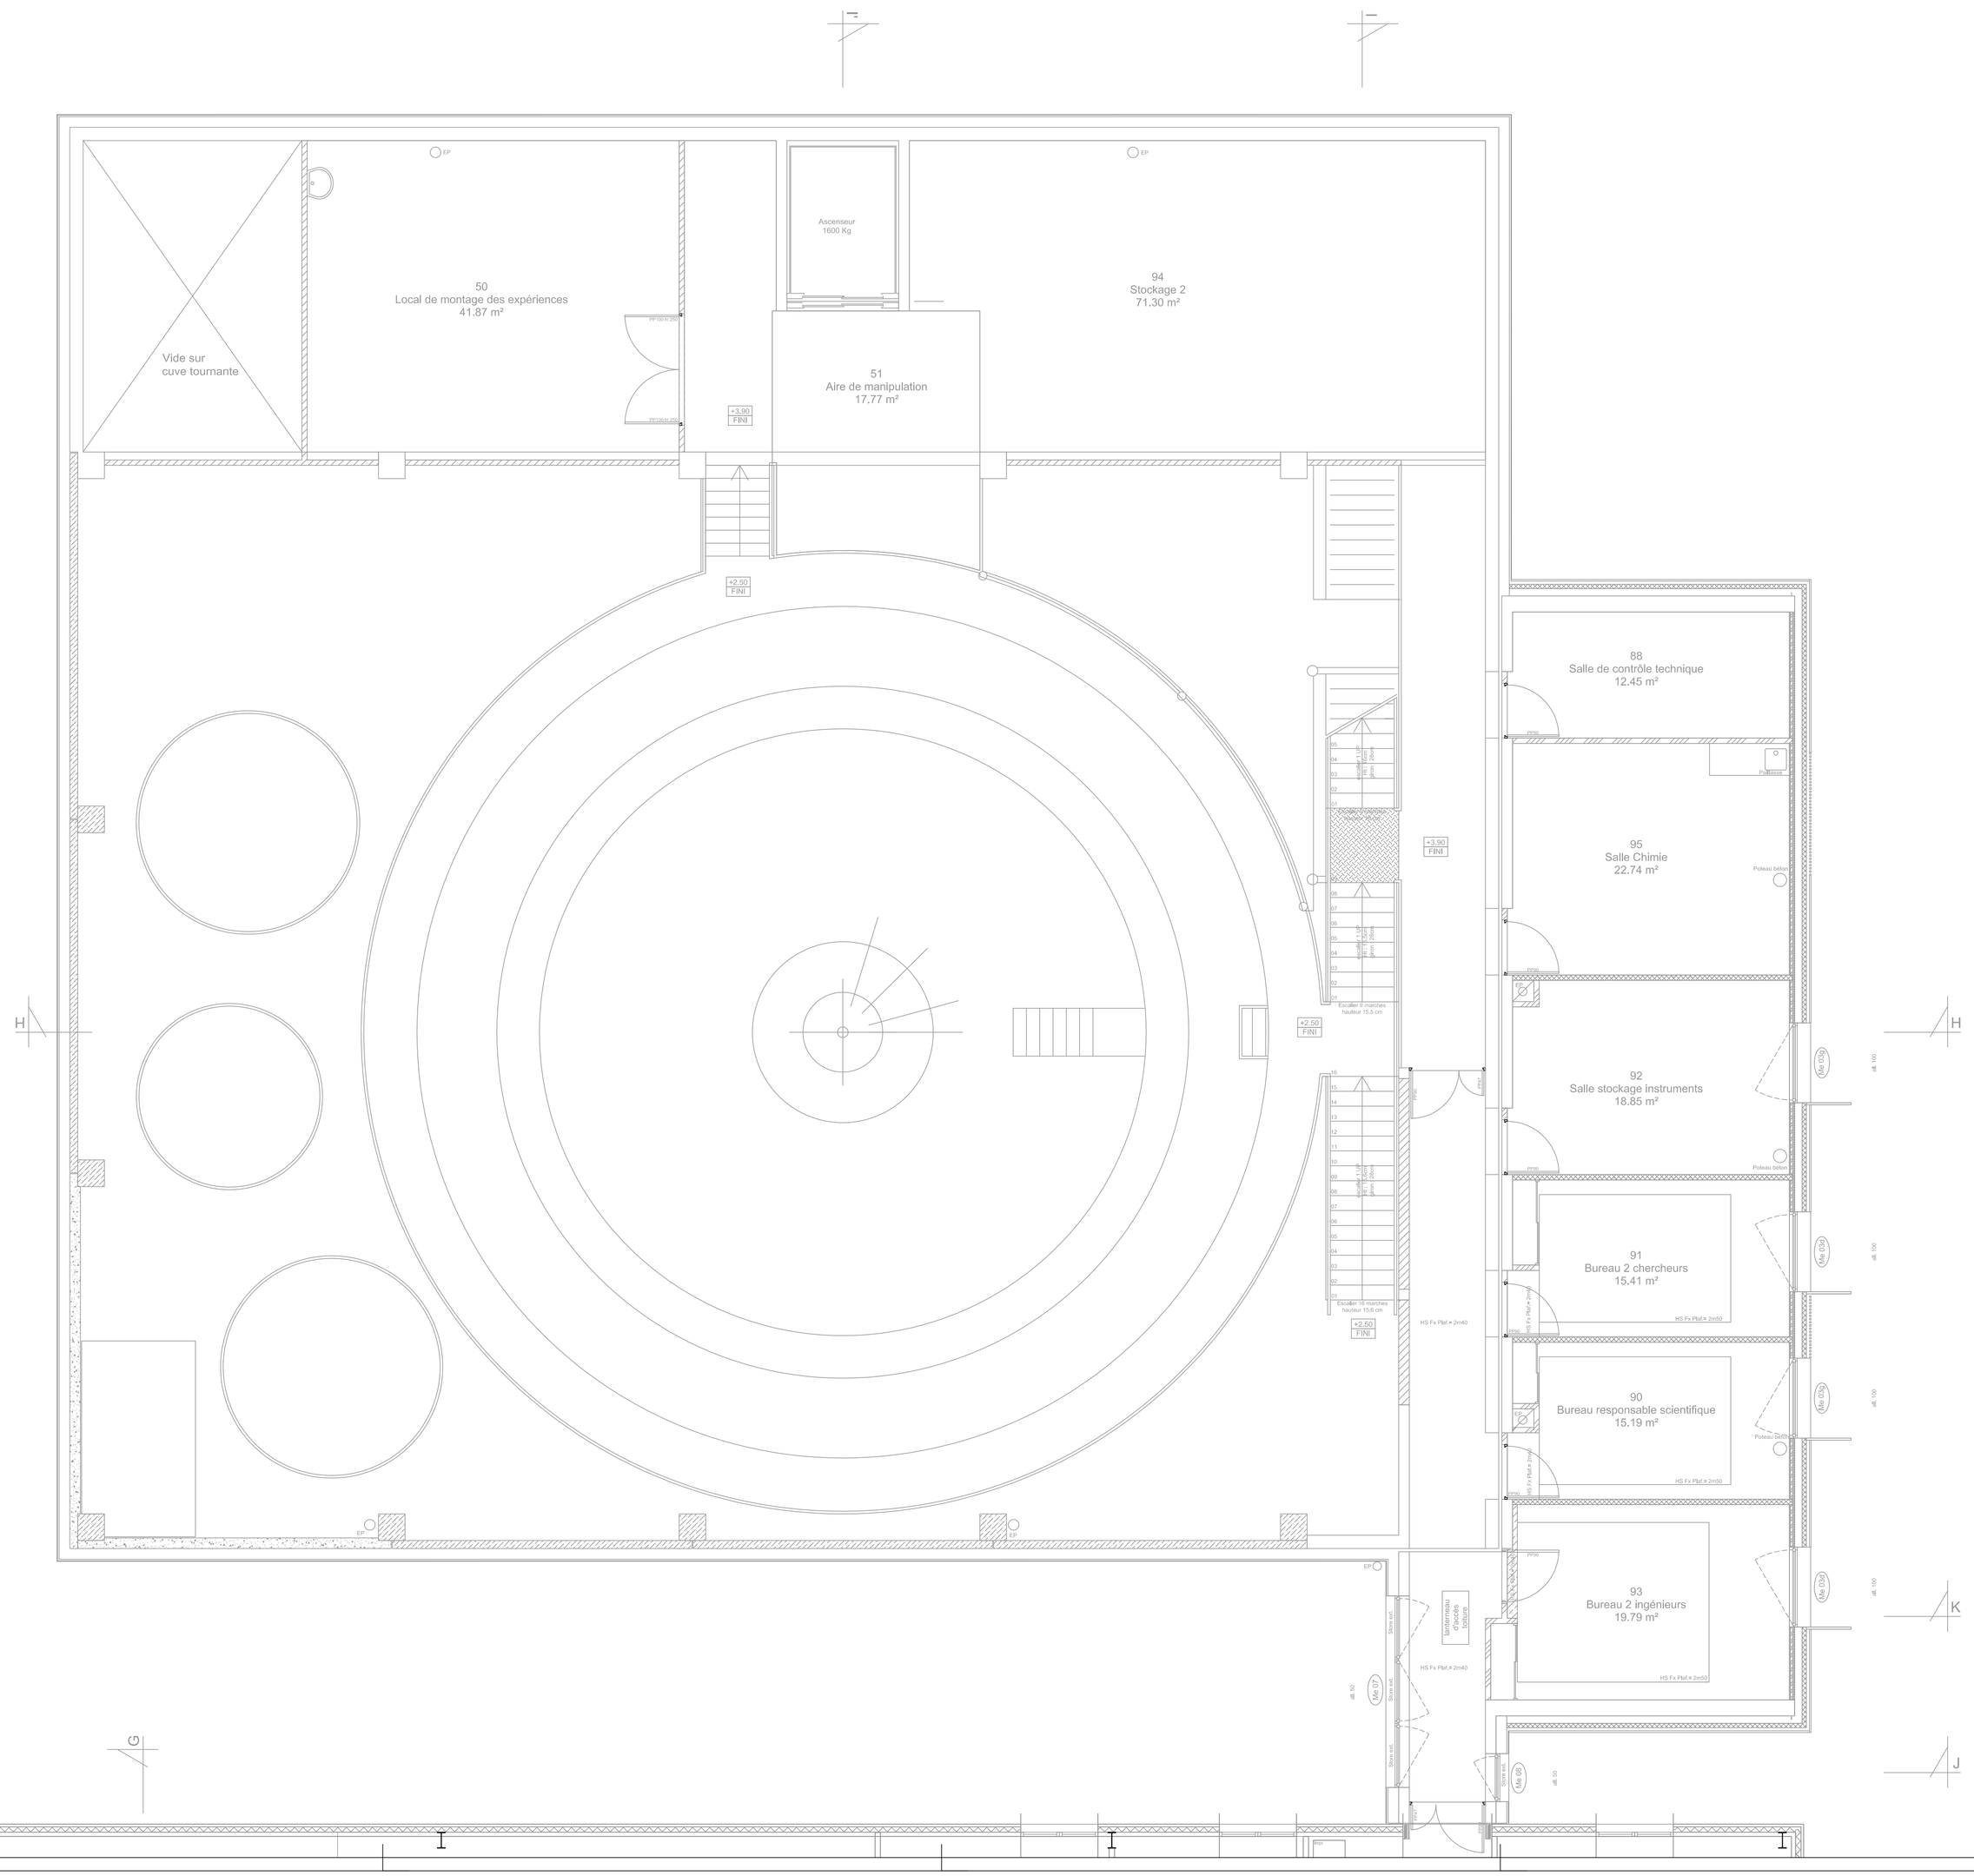
Vide sur
cuve tournante
50
Local de montage des expériences
41.87 m²
Ascenseur
1600 Kg
51
Aire de manipulation
17.77 m²
94
Stockage 2
71.30 m²
+3.90
FINI
+2.50
FINI
88
Salle de contrôle technique
12.45 m²
95
Salle Chimie
22.74 m²
92
Salle stockage instruments
18.85 m²
91
Bureau 2 chercheurs
15.41 m²
90
Bureau responsable scientifique
15.19 m²
93
Bureau 2 ingénieurs
19.79 m²
Escalier 1 marches
hauteur 15.5 cm
Escalier 1 marches
hauteur 15.6 cm
HS Fx Flat ≠ 2x40
HS Fx Flat ≠ 2x50
Poteau béton
Poteau métal
Poteau bois
Poteau Corbeau
Poteau métal
Poteau bois
Poteau métal
Poteau métal
Poteau métal