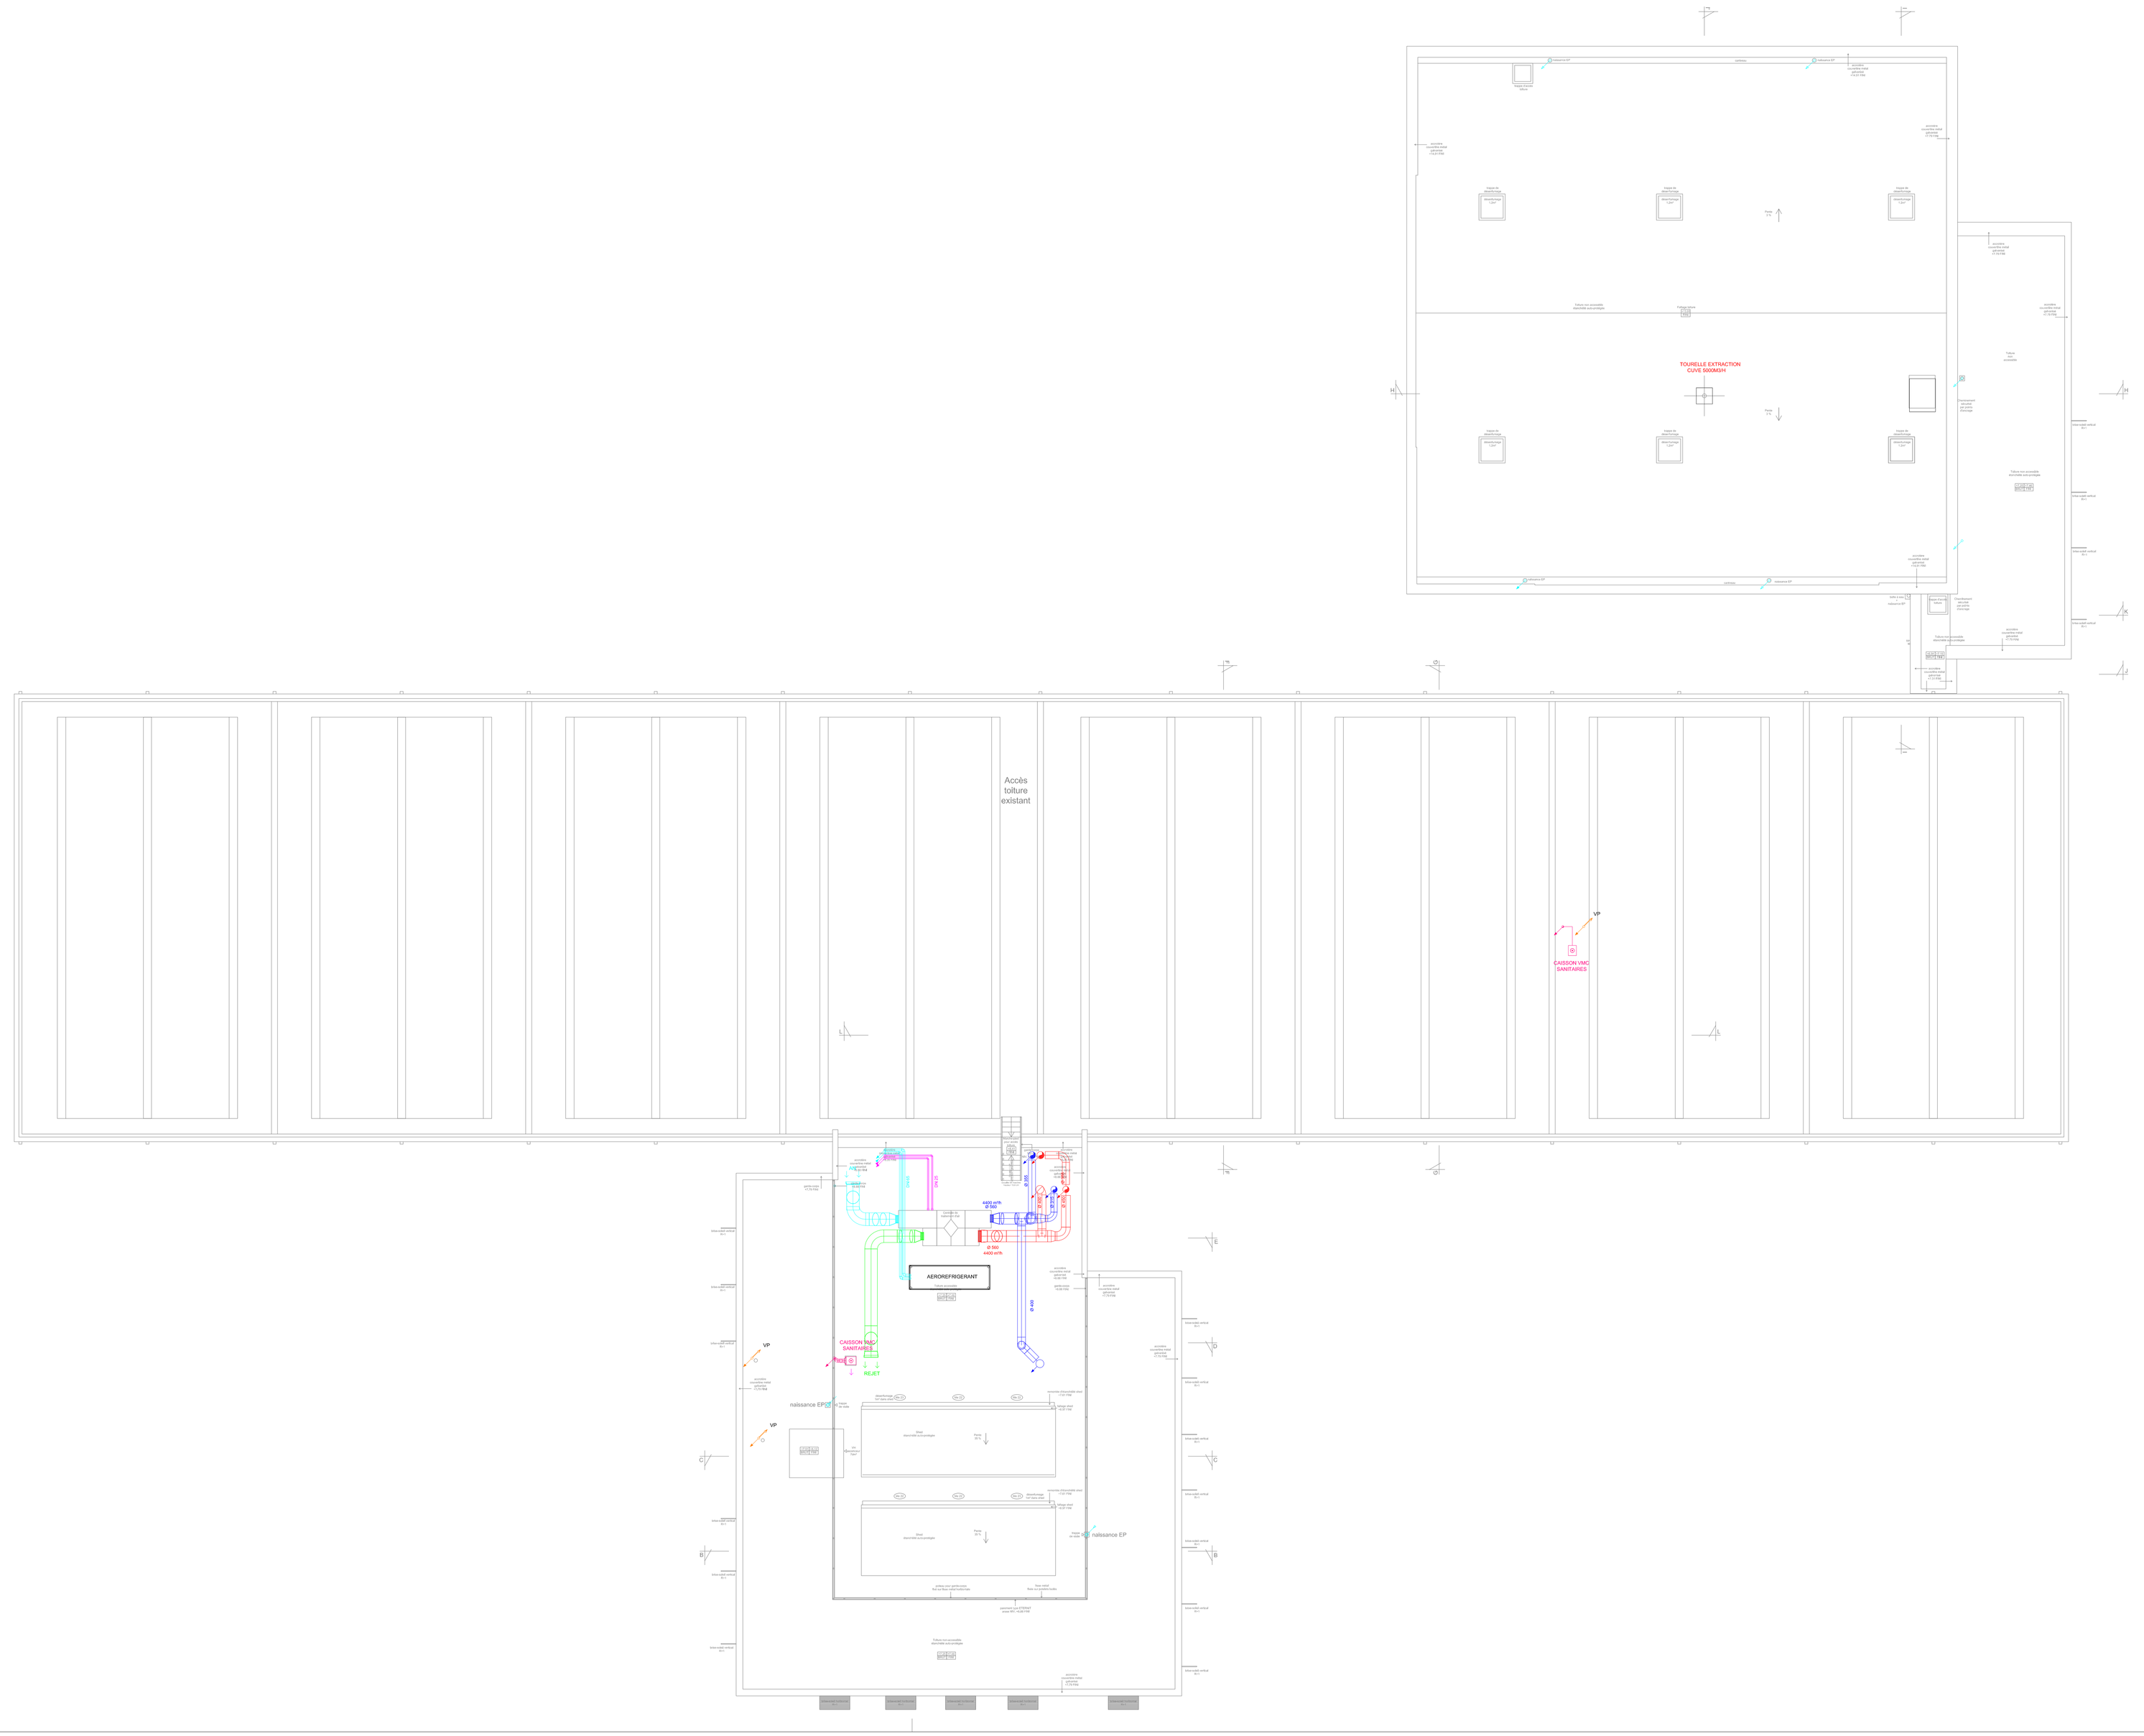

LEGENDE
CHAUFFAGE-VENTILATION- RAFRAÎCHISSEMENT

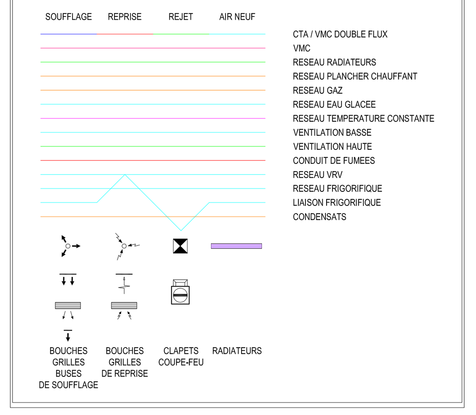

GECC-AICC

Espace Comboire
7, rue des Montagnes de Lans
38130 ECHIROLLES

Tél. : 04.76.33.36.45
Fax. : 04.76.40.82.11
http://www.gecc-aicc.com

BUREAU D'ETUDES
SPECIALISE
EN EQUIPEMENTS TECHNIQUES
DE LA
CONSTRUCTION

GEMME CORIOLIS

38 – GRENOBLE

NIVEAU TOITURE

LOT N°19
CHAUFFAGE – PLOMBERIE SANITAIRE

Indice	Date	Modifications
0	03/01/2012	Première diffusion
A	02/02/2012	MAJ traversée toiture
B		
C		
D		
E		
F		

Date : FEVRIER 2012			Echelle : 1/100
Affaire n° : 21009	EXE	Plan n° : CHSA04	Indice : A