


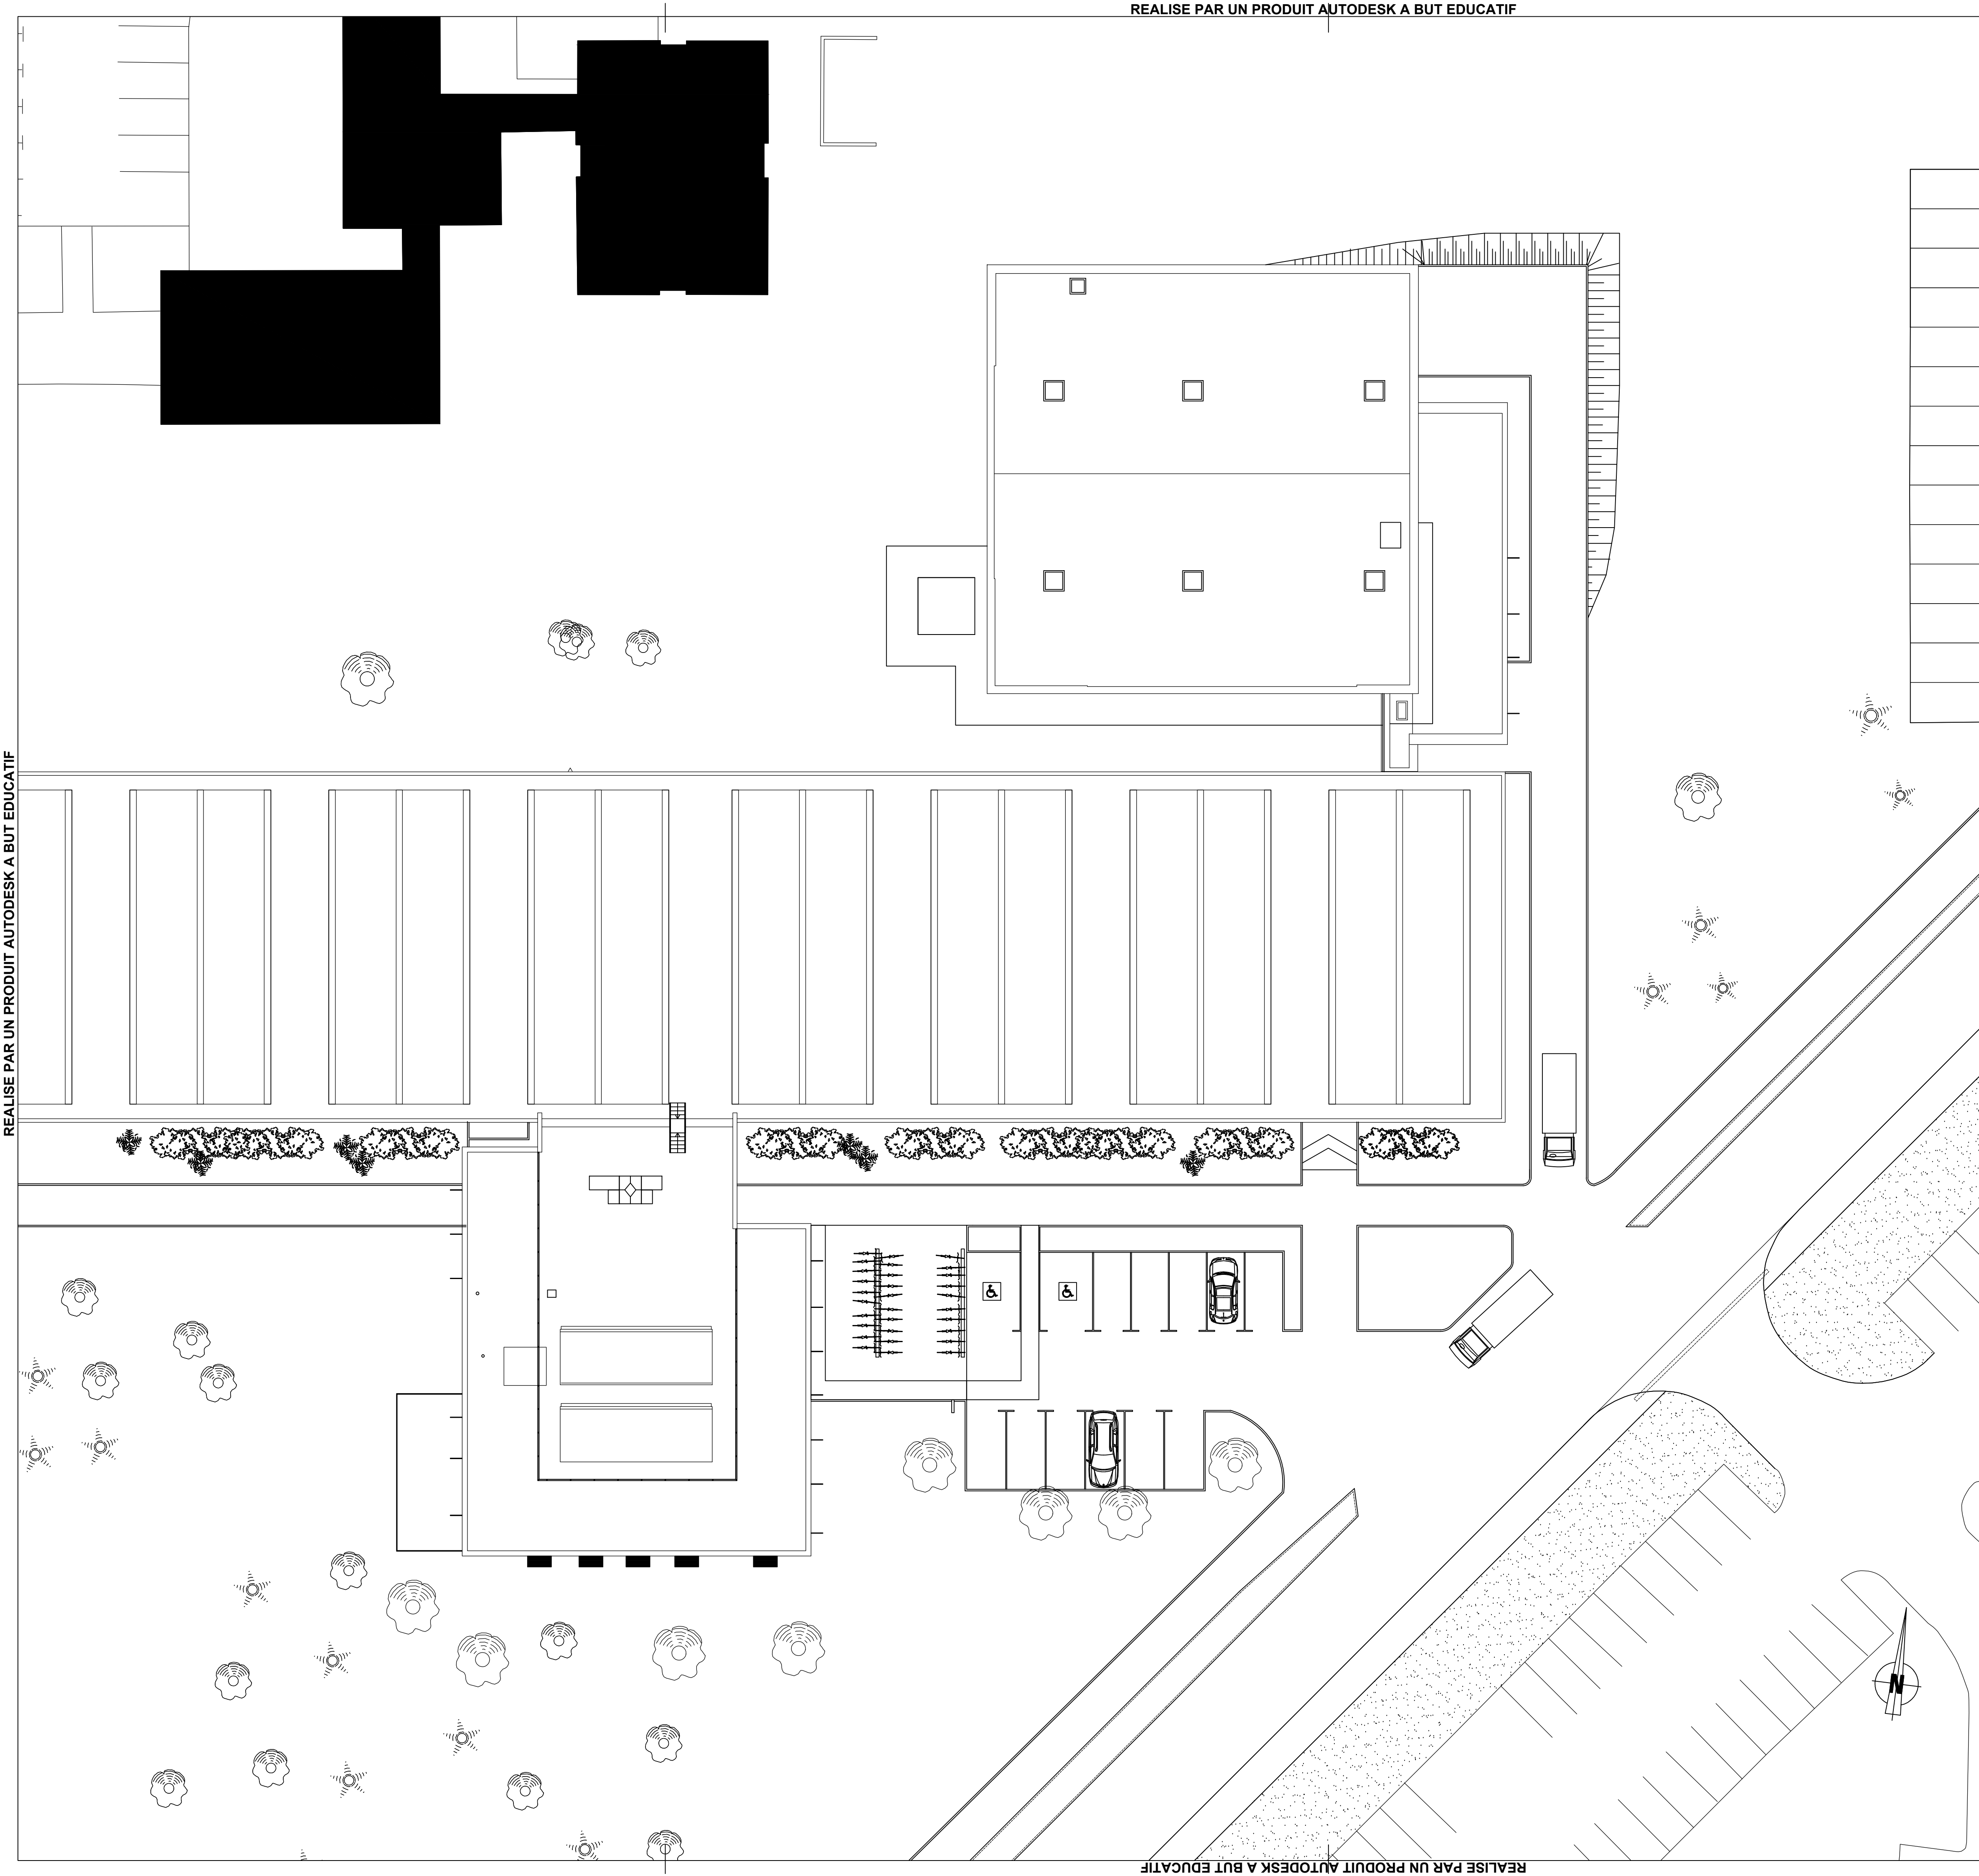

EXE	OPERATION GEMME-CORIO LIS
DOSSIER N°	Laboratoire LEGI
09-23	Domaine Universitaire - 38610 Gi±res
M AÎTRE D'OUVRAGE	GRENOBLE INP Institut polytechnique de Grenoble 46 av. F ^o lix Viallet 38031 Grenoble cedex 1 T: 04 76 57 45 52
NADU PLAN	
ECHELLE	PLAN DE MASSE
1/200	

ARCHITECTE			3, rue Jangot 69007 Lyon, France T : + 04 78 38 51 30 Fax : + 04 72 10 00 39 e-mail : unanime@unanime.fr web : www.unanime.fr	G.MARCHAND g.marchand@unanime.fr S. FEYEUx s.feyeux@unanime.fr	T: 04 79 34 36 25
	SARL D'ARCHITECTURE au capital de 15 000 000€ NORDRE : 352				
BUREAU D'ETUDES STRUCTURE	BETREC	24 bd de la Chantourne 37006 LA TRONCHE	N. RENOU Nathalie.RENOUD@betrec.fr	T: 04 76 42 17 27	
BUREAU D'ETUDES ECONOMIE	BETREC	24 bd de la Chantourne 37006 LA TRONCHE	A. BLANCHARD ajm.blanchard@betrec.fr	T: 04 76 42 17 27	
BUREAU D'ETUDES VRD	BETREC	24 bd de la Chantourne 37006 LA TRONCHE	J. HALIMI jhalimi@betrec.fr	T: 04 76 42 17 27	
BUREAU D'ETUDES HQE	BETREC	24 bd de la Chantourne 37006 LA TRONCHE	J.F. TERPEND jean-francois.terpend@betrec.fr	T: 04 76 42 17 27	
BUREAU D'ETUDES FLUIDES	GECC AICC	7 rue des Montaignes de Lans 38130 ECHIROLLES	P. CAIROLA p.cairola@gecc-aicc.com	T: 04 76 33 36 45	
BUREAU D'ETUDES ACOUSTIQUE	ECHOLOGOS	4 rue de la Condamine 38610 GIERES	M. DUHIL gregoire.duhil@echologos.com	T: 04 76 89 36 63	
BUREAU DE CONTROLE	SOCOTEC	Z A du Rondoué-1, rue D. Pascal 38434 ECHIROLLES CEDEX	M. BRAME michel.brame@socotec.fr	T: 04 76 22 34 45	
SPS	DEKRA	3bis rue de la Condamine 38610 GIERES	E. MARTINETTI eric.martinet@dekra.com	T: 04 38 37 29 87	
OPC	CLC France	4, rue V. Lagrange 69007 LYON	N. PIONCHON nepionchon@clc-france.com	T: 04 37 37 82 40	
COORDINATEUR SSI	SSI Coor	10, Chaussée J. C"sar 95526 Cergy Pontoise Cedex	G. VINET gael.vinet@ssicoor.com	T:06 83 62 61 72	

[illegible]